

Uchwała Nr IV/25/15
Rady Gminy Łabowa
z dnia 12 lutego 2015 roku

w sprawie: przystąpienia do zmiany miejscowego planu zagospodarowania przestrzennego Gminy Łabowa z wyłączeniem obszaru Popradzkiego Parku Krajobrazowego w sołectwie Nowa Wieś.

Działając na podstawie art. 18 ust.2 pkt. 5 ustawy z dnia 8 marca 1990 r. o samorządzie gminnym (tekst jednolity Dz. U. z 2013r. poz. 594 z późn. zmianami) oraz art. 3 ust. 1, art. 14 i art. 27 ustawy z dnia 27 marca 2003 roku o planowaniu i zagospodarowaniu przestrzennym (jednolity tekst Dz.U. z dnia 12 czerwca 2012r. poz. 647 z późn. zmianami) – po wykonaniu czynności określonych w art. 14 ust. 5 ustawy o planowaniu i zagospodarowaniu przestrzennym – Rada Gminy Łabowa, na wniosek Wójta Gminy Łabowa uchwała, co następuje:

§ 1.

1. Przystępuje się do zmiany miejscowego planu zagospodarowania przestrzennego Gminy Łabowa z wyłączeniem obszaru Popradzkiego Parku Krajobrazowego – sołectwo Nowa Wieś, przyjętego uchwałą Nr XXV/167/2004 Rady Gminy Łabowa z dnia 30 grudnia 2004 r. (Dz. Urz. Wojew. Małopolskiego z 2005 r. Nr 100, poz.676 z późn. zm.) dotyczącej przeznaczenia:
 - działek nr 104/8 i 104/13 na tereny usługowe,
 - części działki nr 35 na tereny zabudowy mieszkaniowej jednorodzinnej.
2. Granica opracowania została określona na załączniku graficznym nr 1 i 2 stanowiącym integralną część niniejszej uchwały.

§ 2.

Zmiana miejscowego planu wymienionego w § 1 zostanie sporządzona w oparciu o Studium uwarunkowań i kierunków zagospodarowania przestrzennego Gminy Łabowa – zatwierdzone uchwałą Nr XXIV/163/04 Rady Gminy Łabowa z dnia 3 grudnia 2004 roku z późn. zmianami.

§ 3.


Wykonanie uchwały powierza się Wójtowi Gminy Łabowa.

§ 4.

Uchwała wchodzi w życie z dniem podjęcia i podlega ogłoszeniu na tablicy ogłoszeń Urzędu Gminy w Łabowej oraz na stronie internetowej Gminy.

PRZEWODNICZĄCY
RADY GMINY
Krzysztof Skraba

— Teren objęty opracowaniem
działki nr 104/8, 104/13 Nowa Wieś

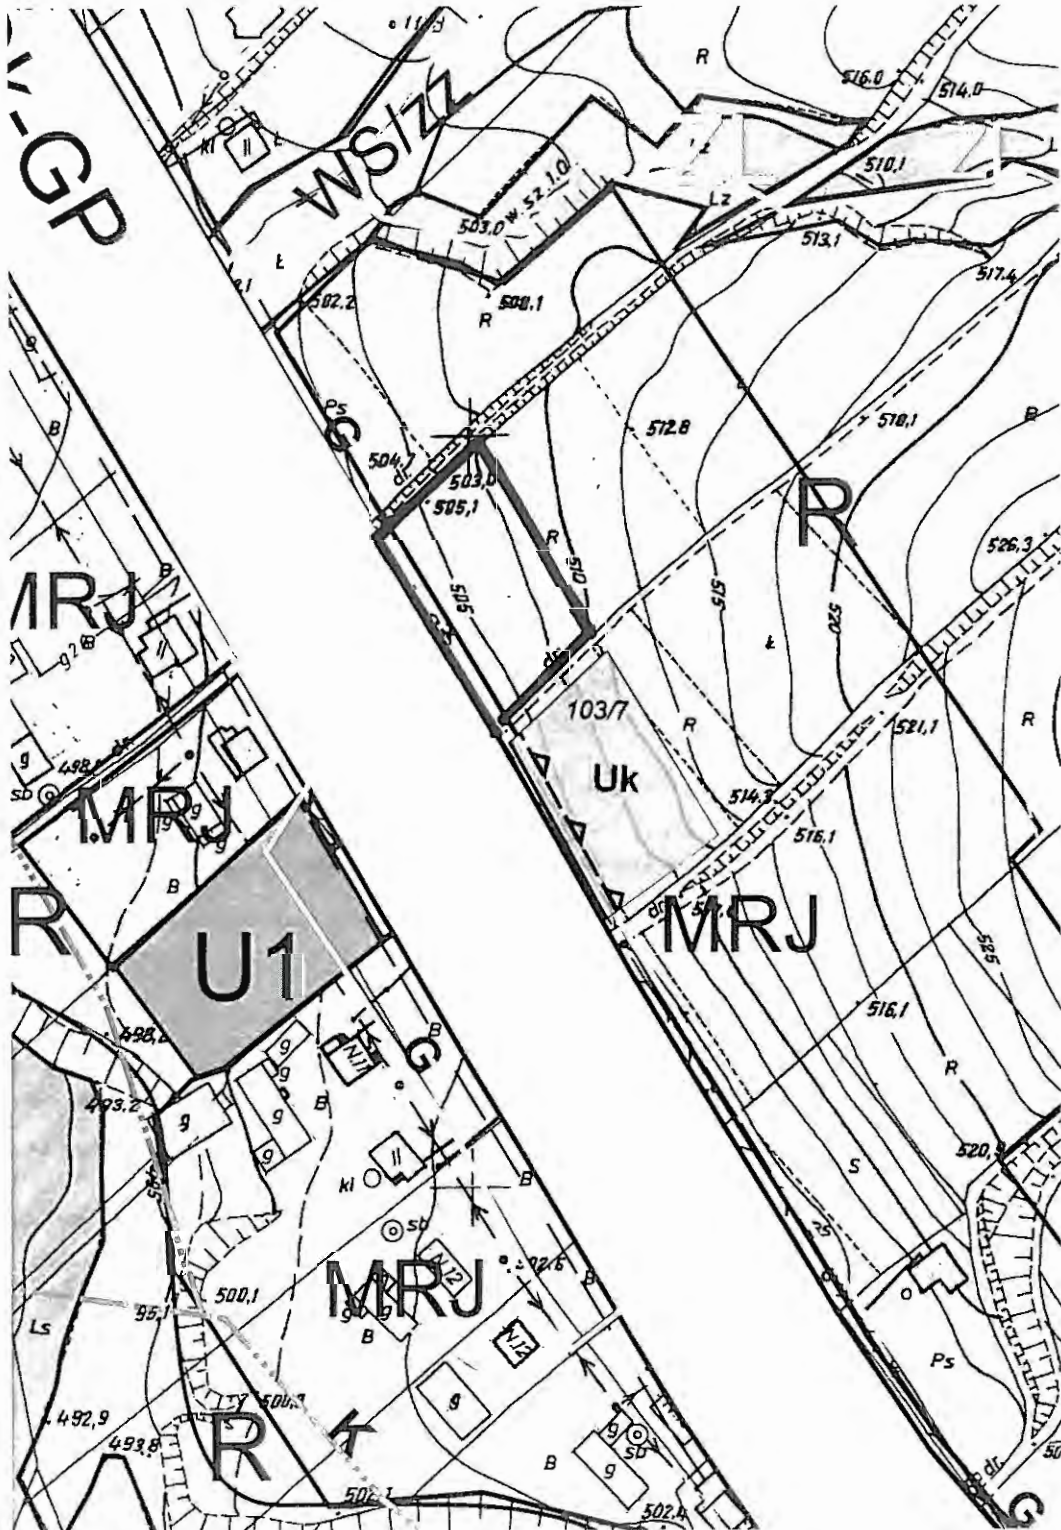


PRZEWODNICZĄCY
RADY GMINY
Krzysztof Skraba
Krzysztof Skraba

Załącznik nr 2 do Uchwały Nr IV/25/15....
Rady Gminy Łabowa z dnia 12 lutego 2015r.

RADA
GMINY ŁABOWA
33-336 ŁABOWA
powiat nowosądecki
województwo małopolskie

— Teren objęty opracowaniem
część działki nr 35 Nowa Wieś

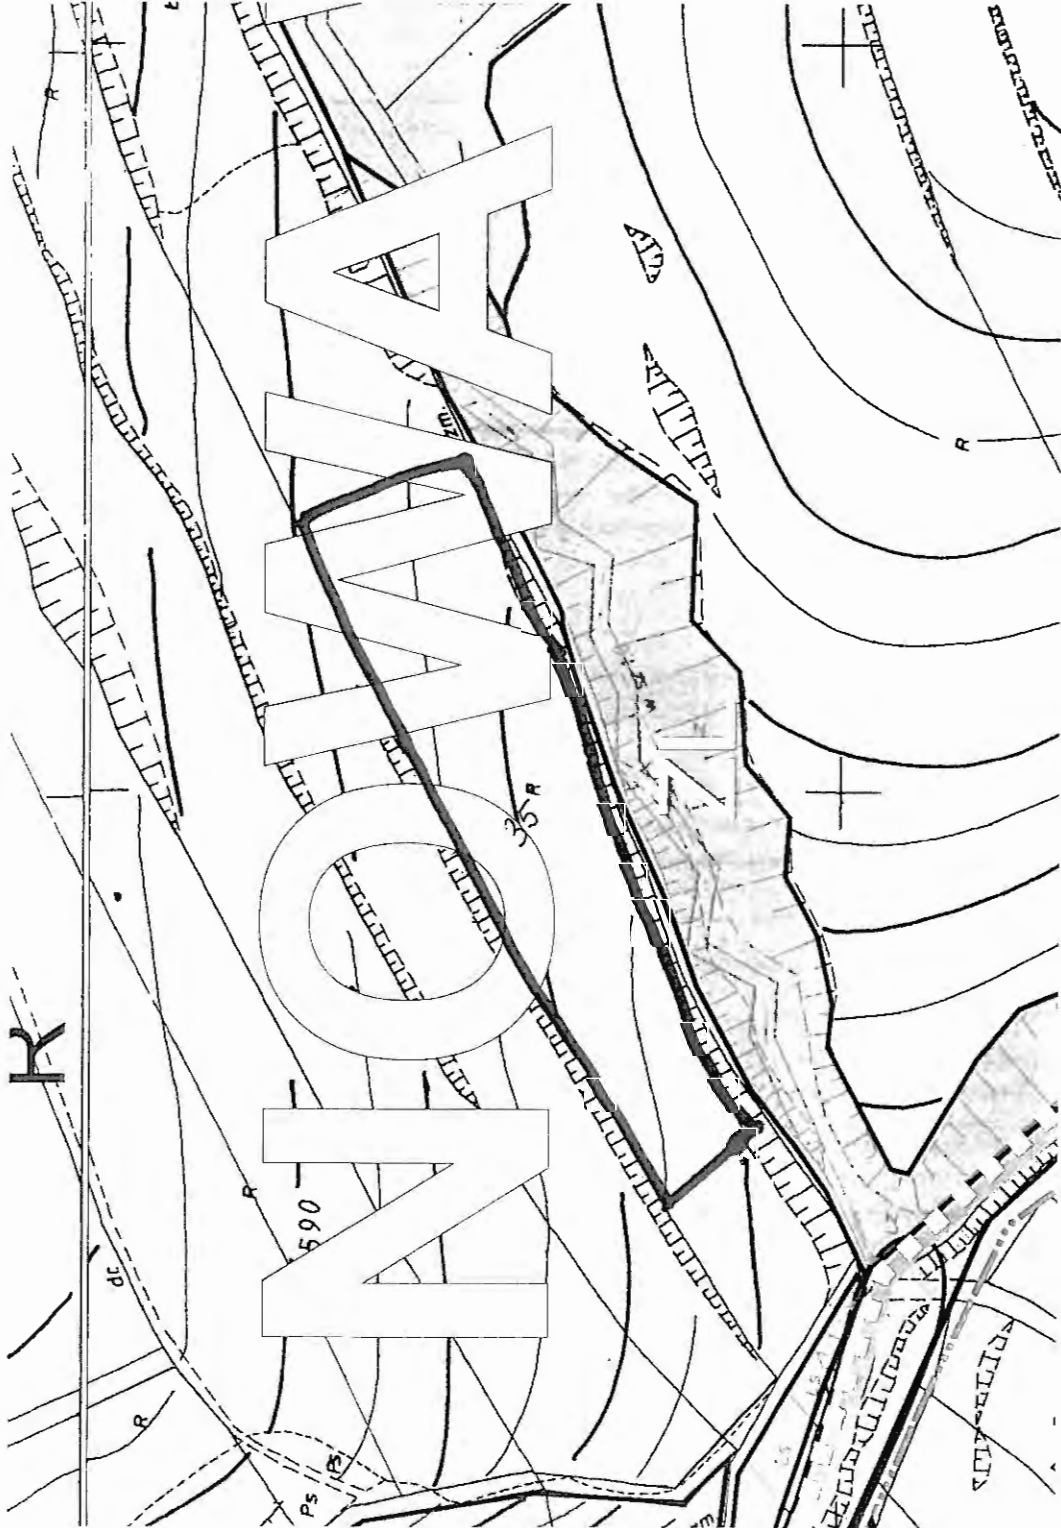

PRZEWODNICZĄCY
RADY GMINY
Krzysztof Skraba