

**Uchwała Nr VIII/ 56/2015
Rady Gminy Łabowa
z dnia 25 czerwca 2015 roku**

w sprawie: przystąpienia do zmiany miejscowego planu zagospodarowania przestrzennego Gminy Łabowa z wyłączeniem obszaru Popradzkiego Parku Krajobrazowego w sołectwie Łabowa.

Działając na podstawie art. 18 ust.2 pkt. 5 ustawy z dnia 8 marca 1990r. o samorządzie gminnym (jednolity tekst Dz. U. z dnia 23 maja 2013r. poz. 594 z późn. zmianami) oraz art. 3 ust. 1, art. 14 i art. 27 ustawy z dnia 27 marca 2003 roku o planowaniu i zagospodarowaniu przestrzennym (jednolity tekst Dz. U. z 2015r. poz. 199) – po wykonaniu czynności określonych w art. 14 ust. 5 ustawy o planowaniu i zagospodarowaniu przestrzennym – Rada Gminy Łabowa, na wniosek Wójta Gminy Łabowa uchwała, co następuje:

§ 1.

1. Przystępuje się do zmiany miejscowego planu zagospodarowania przestrzennego Gminy Łabowa z wyłączeniem obszaru Popradzkiego Parku Krajobrazowego w sołectwie Łabowa, przyjętego uchwałą Nr XXV/166/2004 Rady Gminy Łabowa z dnia 30 grudnia 2004 r. (Dz. Urz. Wojew. Małopolskiego z 2005 r. Nr 100, poz.675 z późn. zm.) dotyczącej przeznaczenia:
 - części działki nr 136/8 na tereny usługowo-produkcyjne,
 - działki nr 448/24 na tereny usługowo-mieszkalne,
 - działki nr 635/2, 635/3 na tereny zabudowy mieszkaniowej jednorodzinnej.
2. Granice opracowania zostały określone na załącznikach graficznych nr 1, 2 i 3 stanowiących integralną część niniejszej uchwały.

§ 2.

Zmiana miejscowego planu, o której mowa w § 1 zostanie sporządzona w oparciu o Studium uwarunkowań i kierunków zagospodarowania przestrzennego Gminy Łabowa – zatwierdzonego Uchwałą Nr XXIV/163/04 Rady Gminy Łabowa z dnia 3 grudnia 2004 roku z późn. zmianami.

§ 3.

Wykonanie uchwały powierza się Wójtowi Gminy Łabowa.

§ 4.

Uchwała wchodzi w życie z dniem podjęcia i podlega ogłoszeniu na tablicy ogłoszeń Urzędu Gminy w Łabowa oraz na stronie internetowej Gminy.

PRZEWODNICZĄCY
RADY GMINY
Krzysztof Skraba

**RADA
 GMINY ŁABOWA**
 ul. Kościelna
 25-100 Łabowa małopolskie


**Terren objęty opracowaniem
 część działki nr 136/8 Łabowa**



**PRZEWODNICZĄCY
 RADY GMINY**

Krzysztof Skraba

— Teren objęty opracowaniem
działki nr 448/24 Łabowa

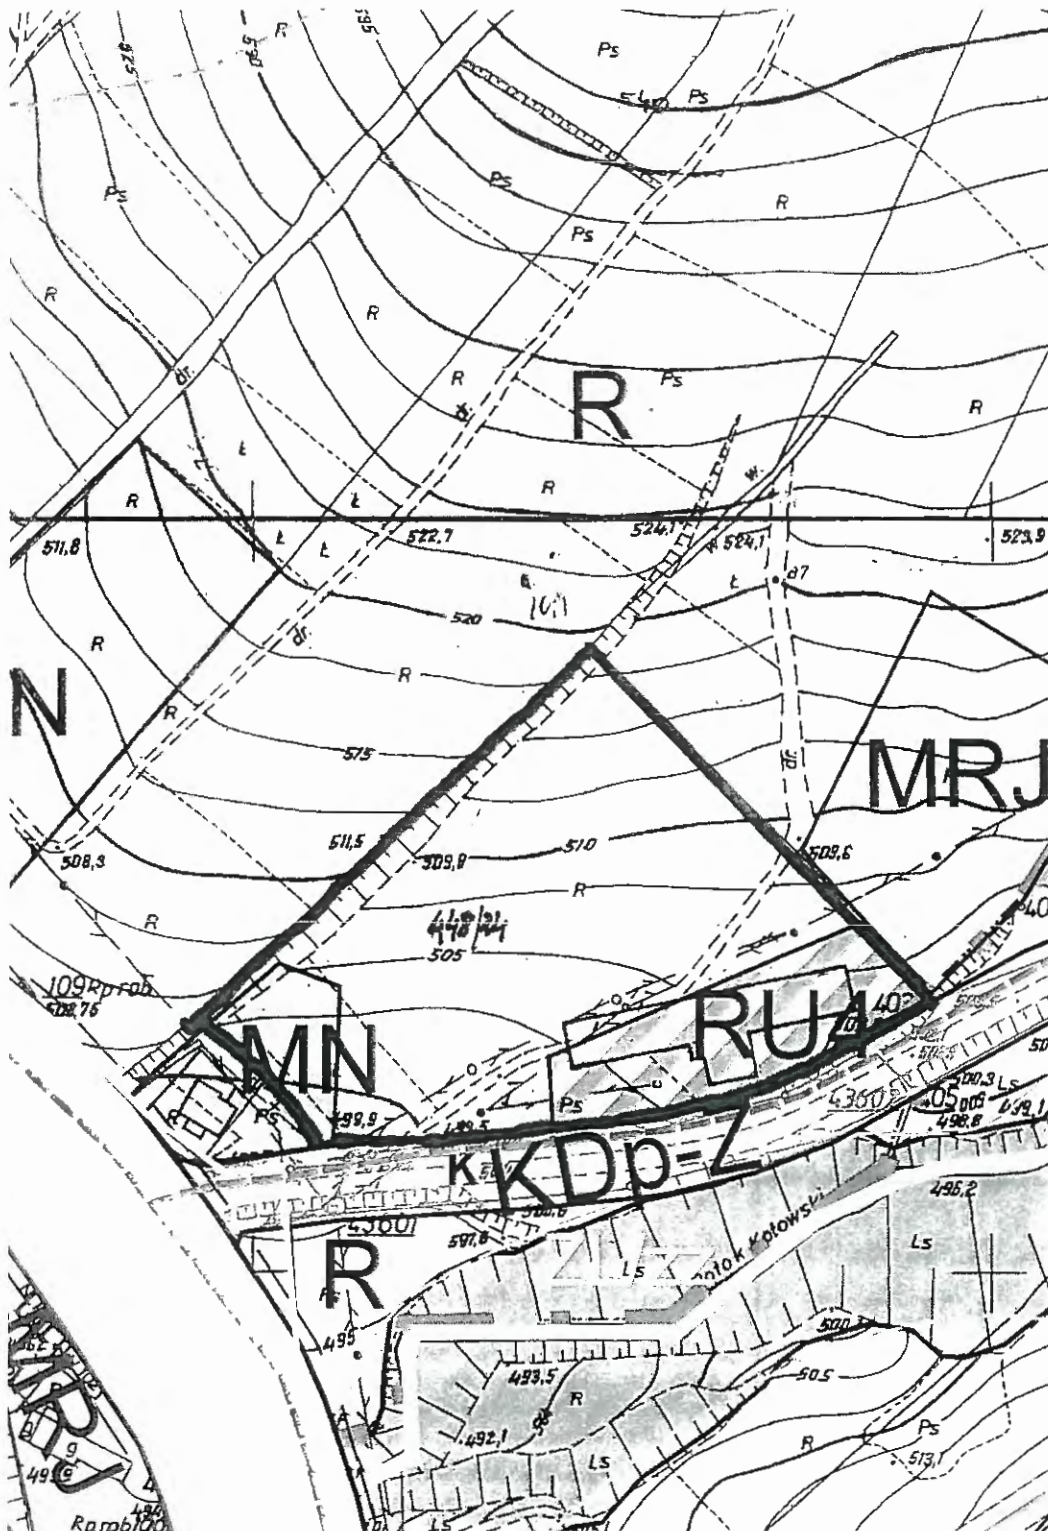


PRZEWODNICZĄCY
RADY GMINY

Krzysztof Skraba

**RADA
GMINY ŁABOWA**
33-336 ŁABOWA
powiat nowosądecki
województwo małopolskie

Tereny objęte opracowaniem
działki nr 635/2, 635/3 Łabowa

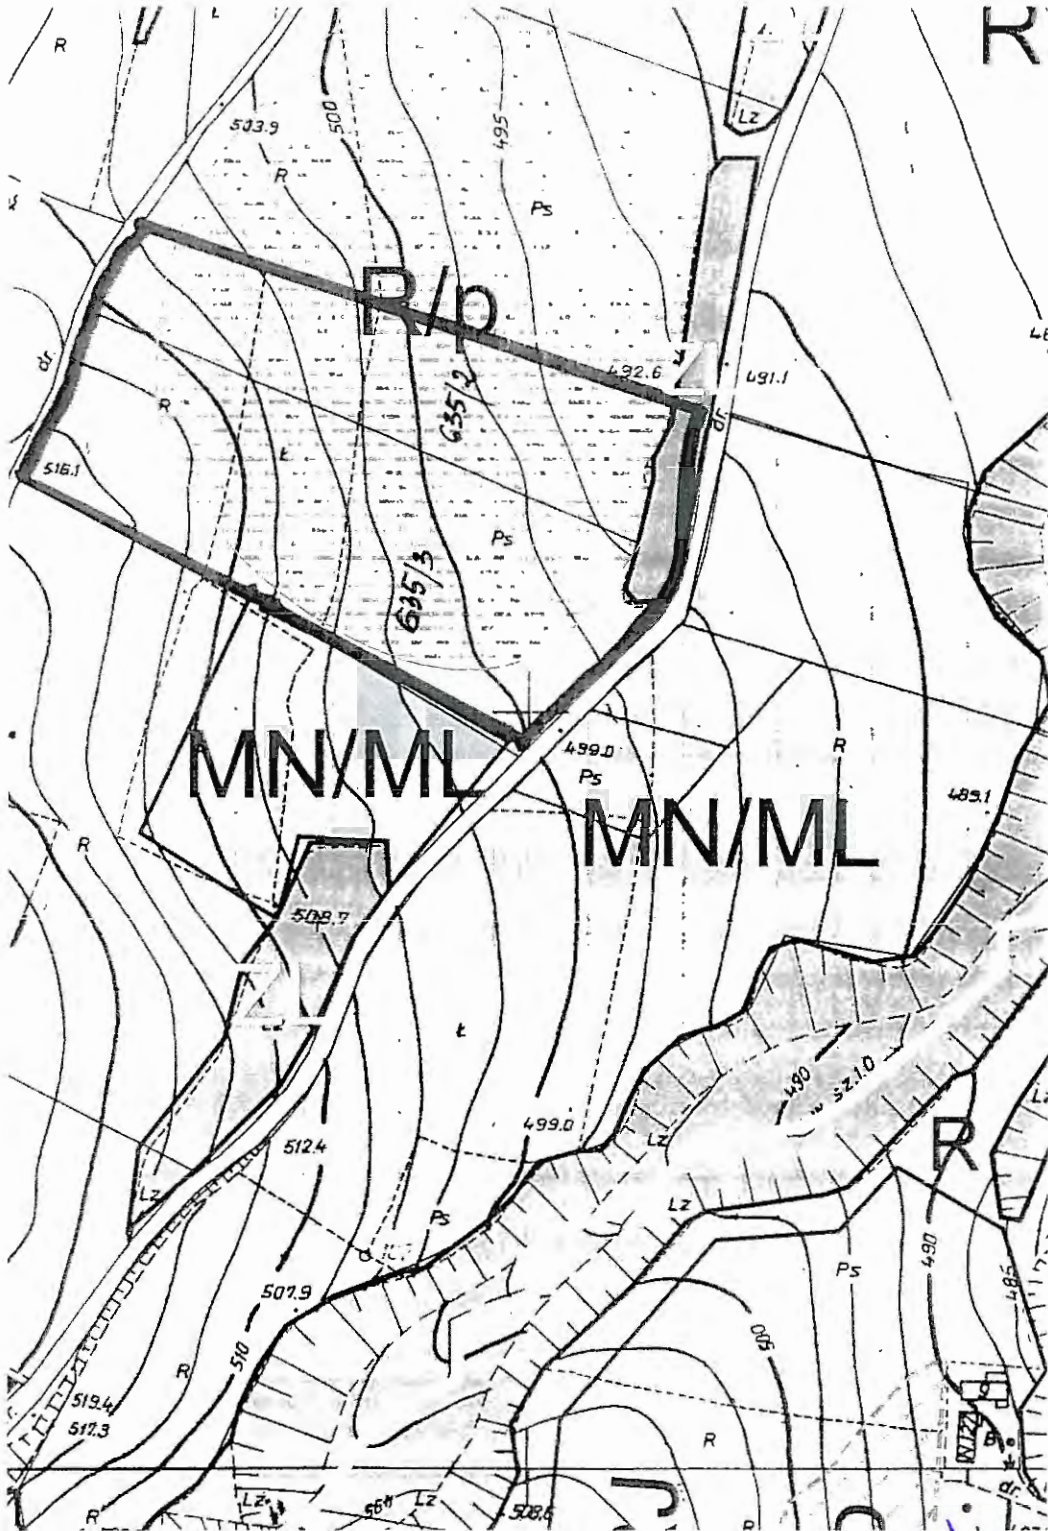

**KZEWODNICZĄCY
RADY GMINY**

Krzysztof Skraba