

**Uchwała Nr VIII/58/2015
Rady Gminy Łabowa
z dnia 25 czerwca 2014 roku**

w sprawie: przystąpienia do zmiany miejscowego planu zagospodarowania przestrzennego Gminy Łabowa z wyłączeniem obszaru Popradzkiego Parku Krajobrazowego w sołectwie Maciejowa.

Działając na podstawie art. 18 ust.2 pkt. 5 ustawy z dnia 8 marca 1990 r. o samorządzie gminnym (jednolity tekst Dz.U. 2013r. poz. 594 z późn.zm.) oraz art. 3 ust. 1, art. 14 i art. 27 ustawy z dnia 27 marca 2003 roku o planowaniu i zagospodarowaniu przestrzennym (jednolity tekst Dz.U. z 2015r. poz. 199) – po wykonaniu czynności określonych w art. 14 ust. 5 ustawy o planowaniu i zagospodarowaniu przestrzennym - Rada Gminy Łabowa, na wniosek Wójta Gminy Łabowa uchwala, co następuje:

§ 1.

1. Przystępuje się do zmiany miejscowego planu zagospodarowania przestrzennego Gminy Łabowa z wyłączeniem obszaru Popradzkiego Parku Krajobrazowego w sołectwie Maciejowa, przyjętego uchwałą Nr XXV/164/2004 Rady Gminy Łabowa z dnia 30 grudnia 2004 r. (Dz. Urz. Wojew. Małopolskiego z 2005 r. Nr 99, poz.674 z późn. zm.) dotyczącej przeznaczenia :
 - 1) części działki nr 218/9 na tereny zabudowy mieszkaniowej jednorodzinnej
 - 2) działki nr 334/11 na tereny zabudowy mieszkaniowej jednorodzinnej
2. Granice opracowania zostały określone na załącznikach graficznych nr 1, 2 stanowiących integralną część niniejszej uchwały.

§ 2.

Zmiana miejscowego planu, o której mowa w § 1 zostanie sporządzona w oparciu o Studium uwarunkowań i kierunków zagospodarowania przestrzennego Gminy Łabowa – zatwierdzone uchwałą Nr XXIV/163/04 Rady Gminy Łabowa z dnia 3 grudnia 2004 roku z późn. zmianami.

§ 3.

Wykonanie uchwały powierza się Wójtowi Gminy Łabowa.

§ 4.

Uchwała wchodzi w życie z dniem podjęcia i podlega ogłoszeniu na tablicy ogłoszeń Urzędu Gminy w Łabowej oraz na stronie internetowej Gminy.


**PRZEWODNICZĄCY
RADY GMINY**

Krzysztof Skraba

Załącznik nr 1 do Uchwały Nr VIII/58/2015
Rady Gminy Łabowa z dnia 25 czerwca 2015r.

**RADA
GMINY ŁABOWA**
33-336 ŁABOWA
powiat nowosądecki
województwo małopolskie


— Teren objęty opracowaniem
działka nr 218/9 Maciejowa

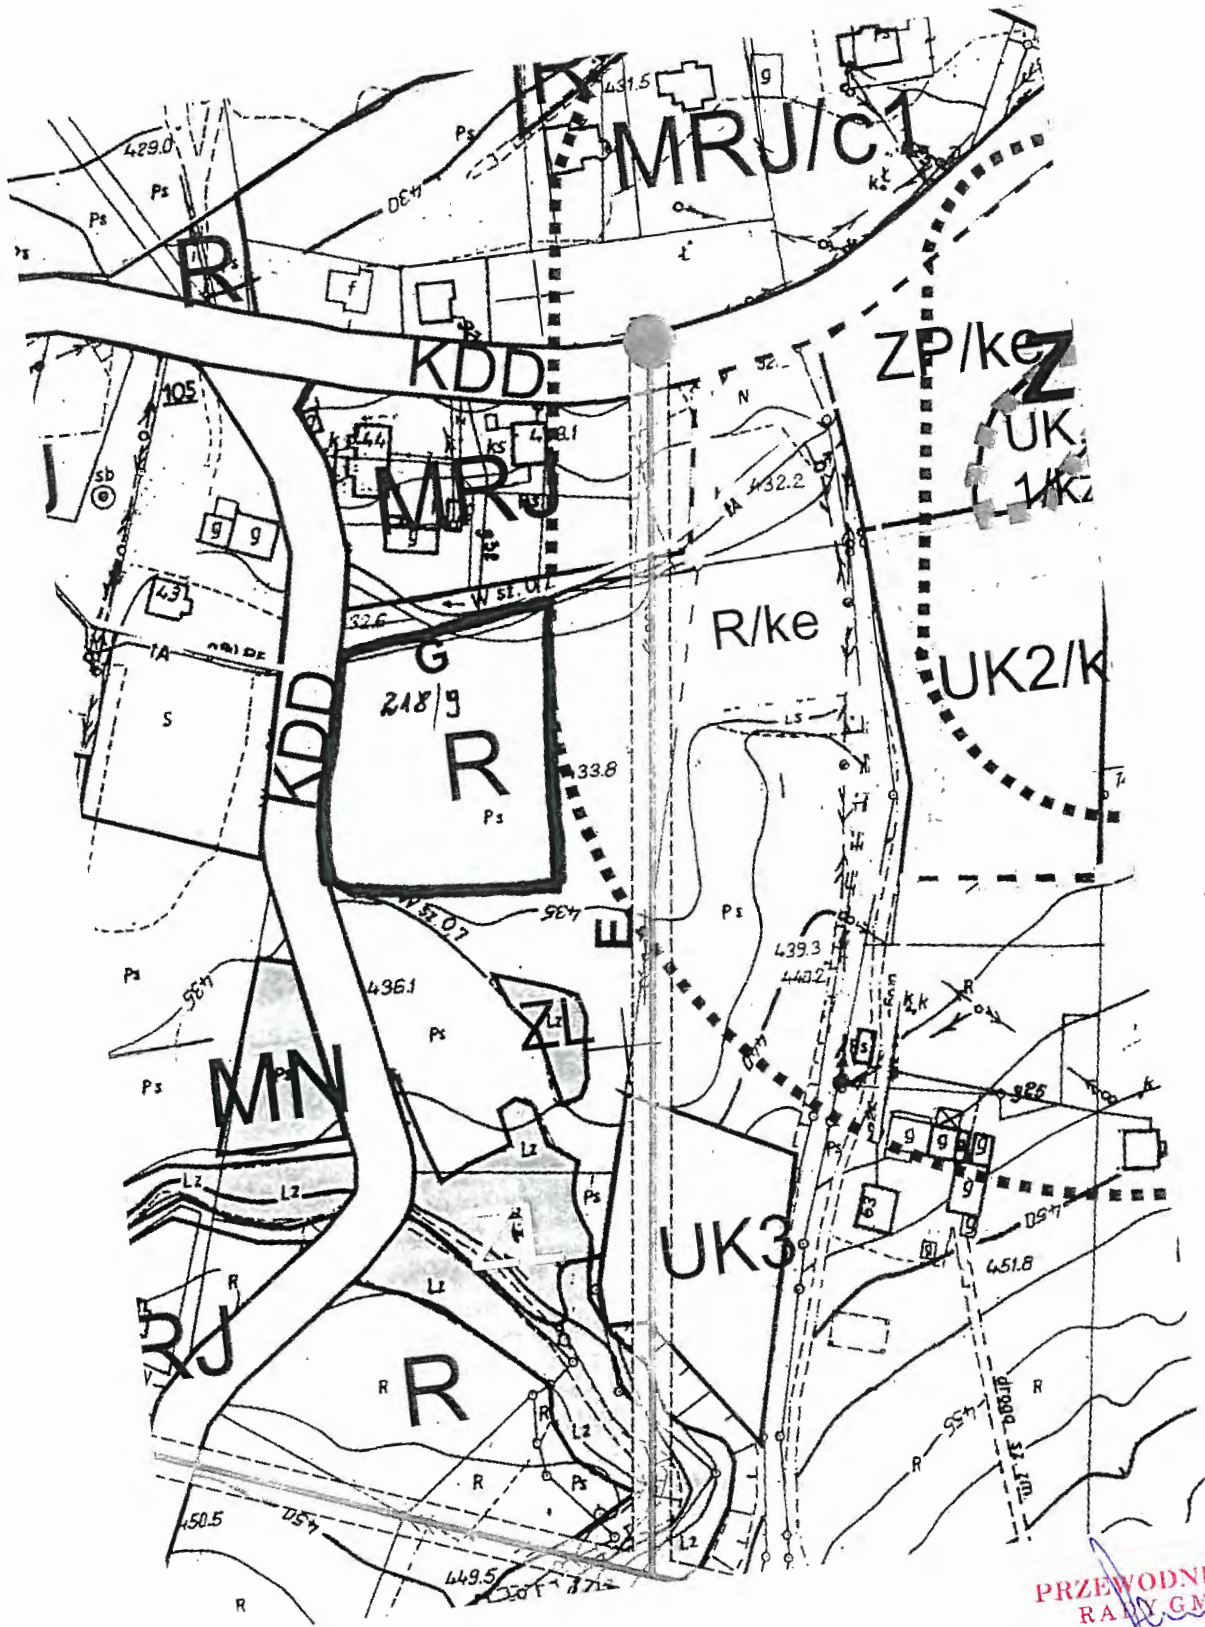

PRZEWODNICZĄCY
RADY GMINY
Krzysztof Skraba
Krzysztof Skraba

**RADA
GMINY ŁABOWA**
33-336 ŁABOWA
powiat nowosądecki
województwo małopolskie

— Teren objęty opracowaniem
działka nr 331/4 Maciejowa

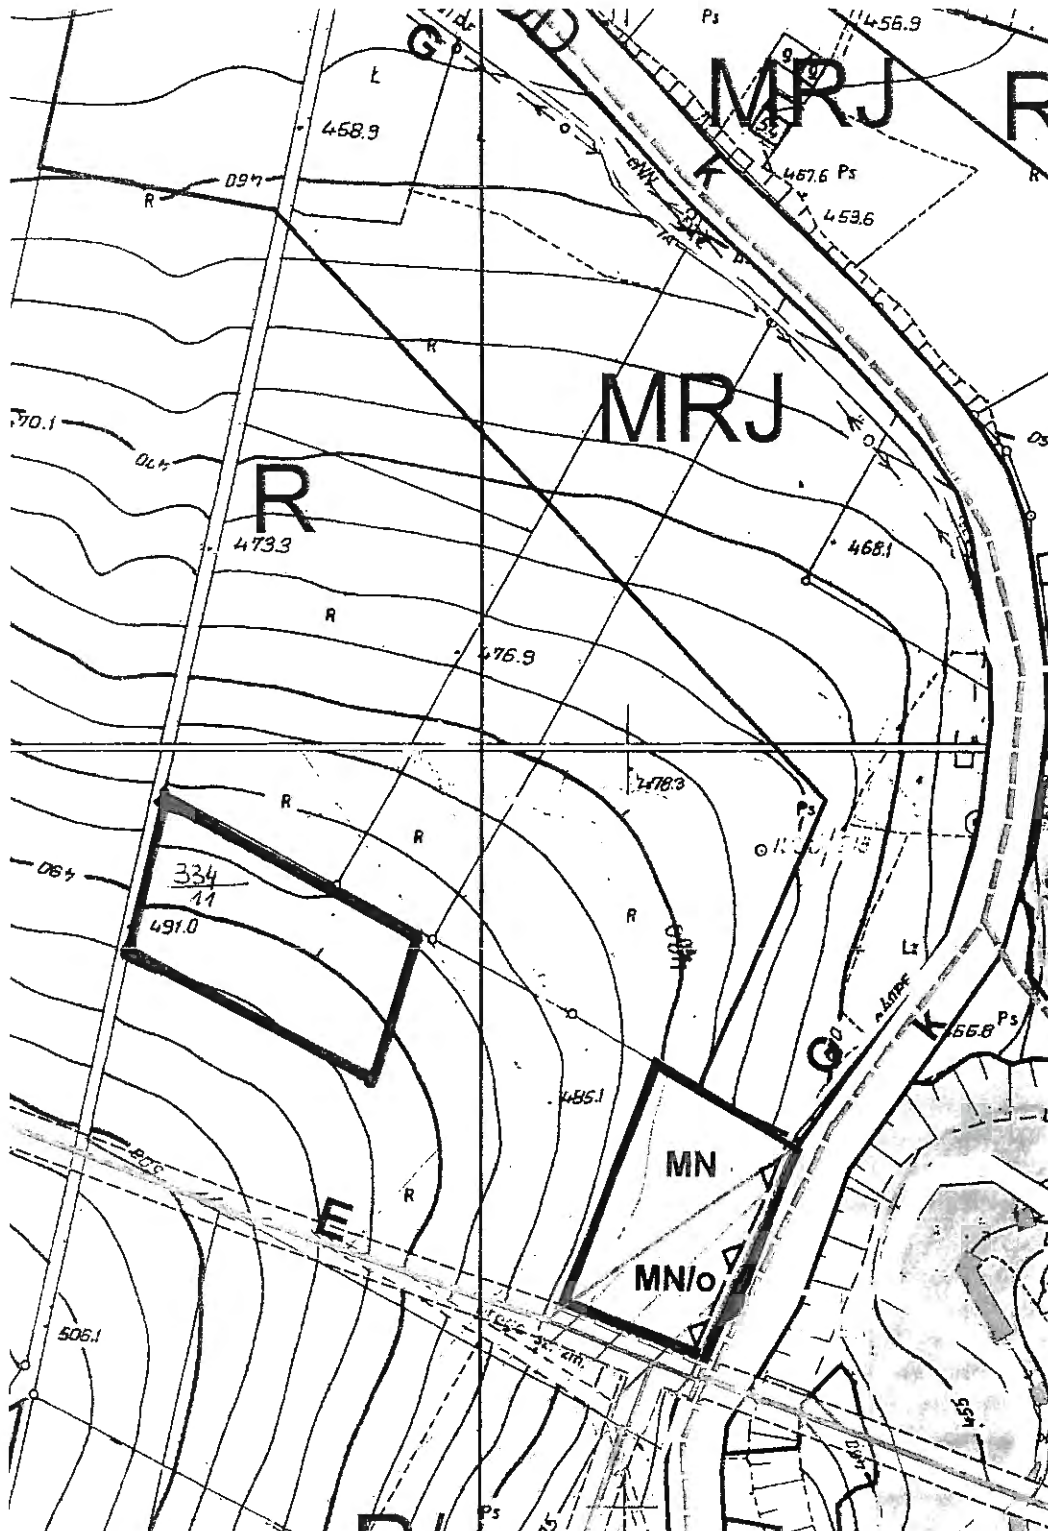

**PRZEWODNICZĄCY
RADY GMINY**

Krzysztof Skraba