

Uchwała Nr XXI/126/16
Rady Gminy Łabowa
z dnia 29 kwietnia 2016 roku

w sprawie: przystąpienia do zmiany miejscowego planu zagospodarowania przestrzennego Gminy Łabowa z wyłączeniem obszaru Popradzkiego Parku Krajobrazowego w sołectwie Nowa Wieś.

Działając na podstawie art. 18 ust.2 pkt. 5 ustawy z dnia 8 marca 1990 r. o samorządzie gminnym (tekst jednolity Dz. U. z 2016r. poz. 446) oraz art. 3 ust. 1, art. 14 i art. 27 ustawy z dnia 27 marca 2003 roku o planowaniu i zagospodarowaniu przestrzennym (jednolity tekst Dz.U. z 2015r. poz. 199) – po wykonaniu czynności określonych w art. 14 ust. 5 ustawy o planowaniu i zagospodarowaniu przestrzennym – Rada Gminy Łabowa, na wniosek Wójta Gminy Łabowa uchwała, co następuje:

§ 1.

1. Przystępuje się do zmiany miejscowego planu zagospodarowania przestrzennego Gminy Łabowa z wyłączeniem obszaru Popradzkiego Parku Krajobrazowego – sołectwo Nowa Wieś, przyjętego uchwałą Nr XXV/167/2004 Rady Gminy Łabowa z dnia 30 grudnia 2004 r. (Dz. Urz. Wojew. Małopolskiego z 2005 r. Nr 100, poz.676 z późn. zm.) dotyczącej przeznaczenia:
 - działek nr 528/17, 528/8, 528/18
 - działki nr 474/1
 - działek nr 115/13, 115/14, 115/12
 - działki nr 136/1
 - działki nr 523/1
2. Granice opracowania zostały określone na załącznikach graficznych nr 1, 2, 3, 4 i 5 stanowiących integralną część niniejszej uchwały.

§ 2.

Zmiana miejscowego planu wymienionego w § 1 zostanie sporządzona w oparciu o Studium uwarunkowań i kierunków zagospodarowania przestrzennego Gminy Łabowa – zatwierdzone uchwałą Nr XXIV/163/04 Rady Gminy Łabowa z dnia 3 grudnia 2004 roku z późn. zmianami.

§ 3.

Wykonanie uchwały powierza się Wójtowi Gminy Łabowa.


§ 4.

Uchwała wchodzi w życie z dniem podjęcia.

PRZEWODNICZĄCY
RADY GMINY
Krzysztof Skraba

**RADA
GMINY ŁABOWA**
33-336 ŁABOWA
powiat nowosądecki
województwo małopolskie

— Teren objęty opracowaniem
działka nr 528/17, 528/8, 528/18 Nowa Wieś

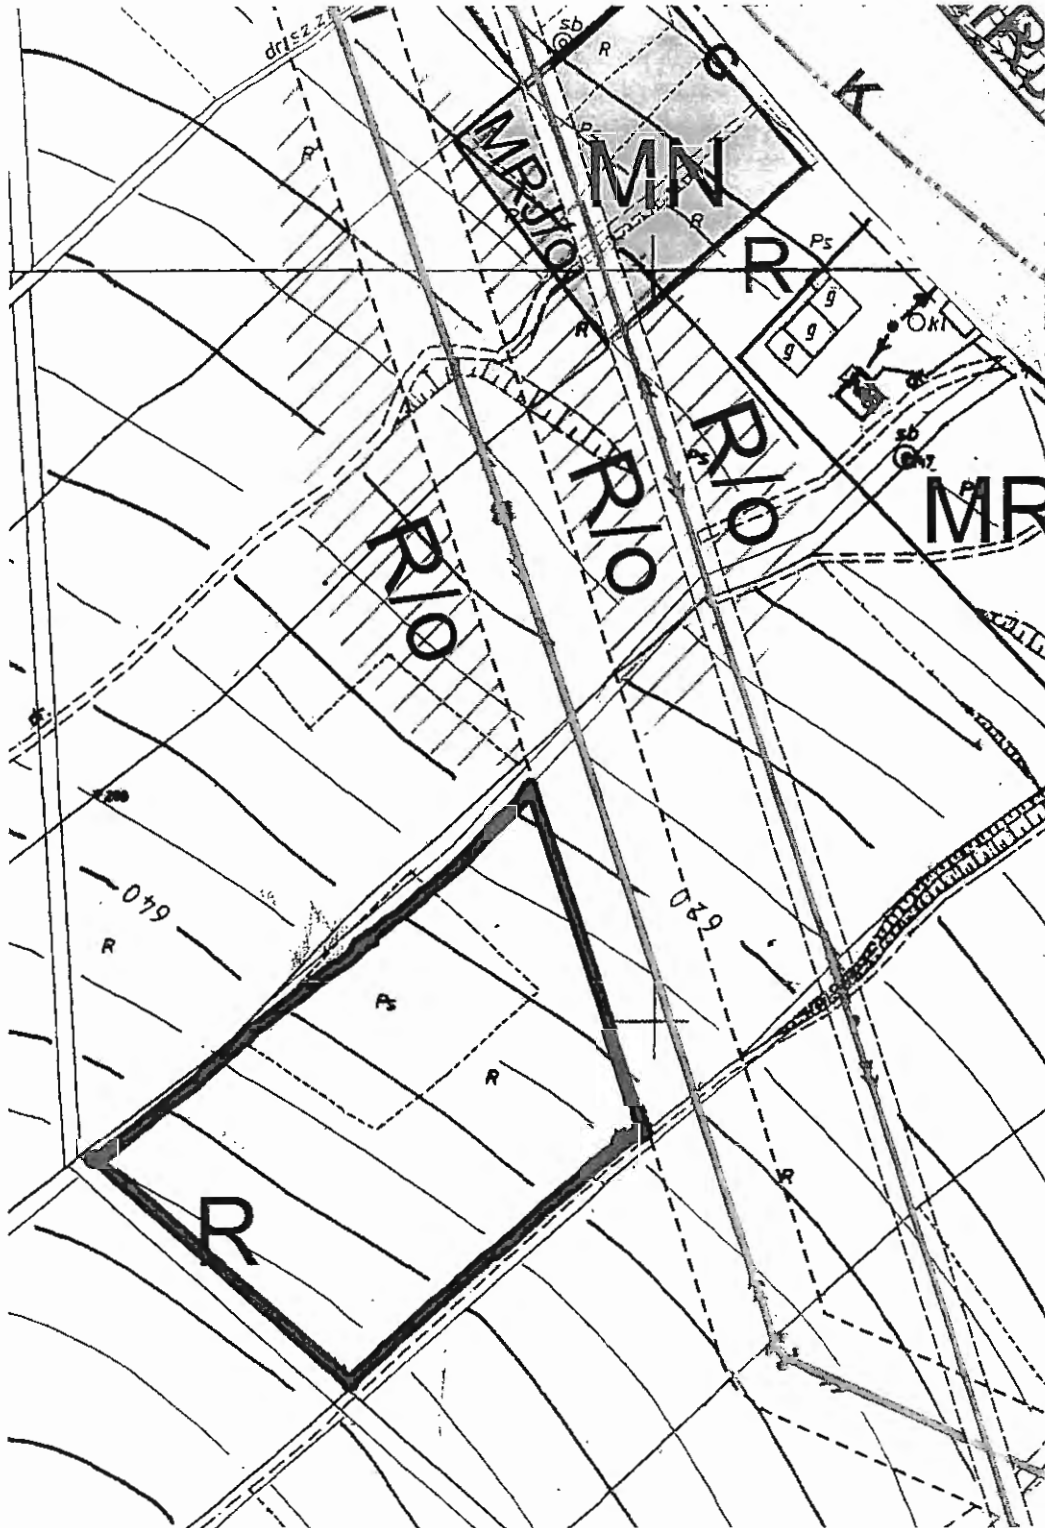


**PRZEWODNICZĄCY
RADY GMINY**

Krzysztof Skraba


**RADA
GMINY ŁABOWA**
33-386 ŁABOWA
powiat nowosądecki
województwo małopolskie

— Teren objęty opracowaniem
działka nr 474/1 Nowa Wieś

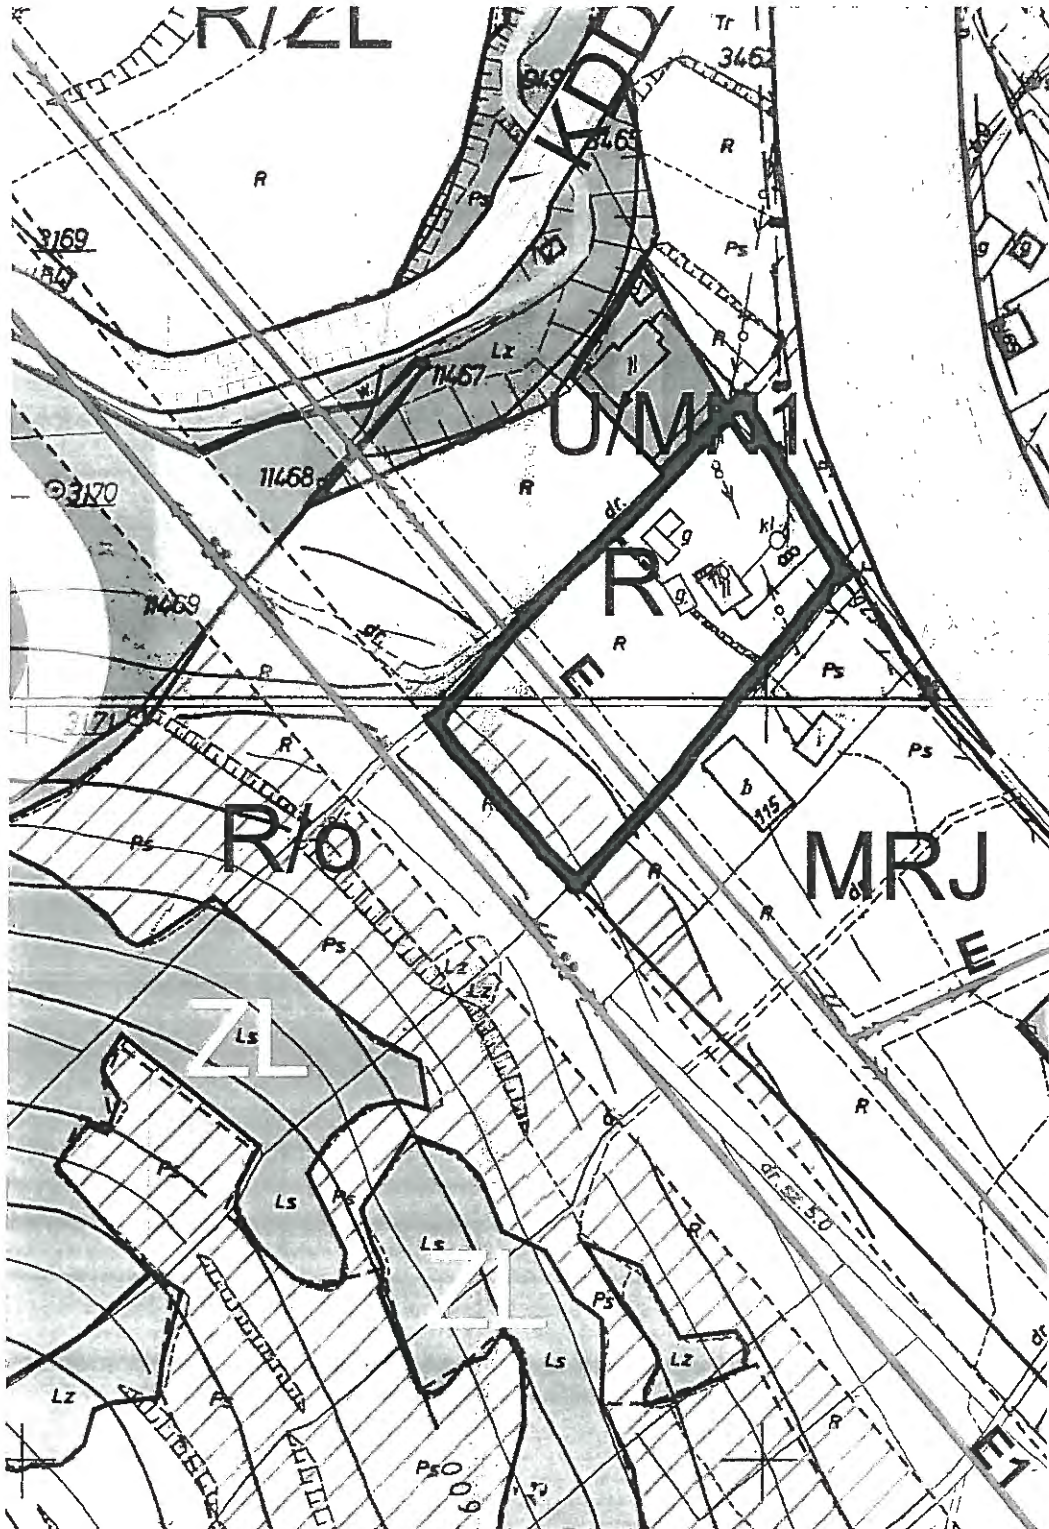

PRZEWODNICZĄCY
RADY GMINY
Krzysztof Skraba

— Teren objęty opracowaniem
działka nr 115/13, 115/14, 115/12 Nowa Wieś

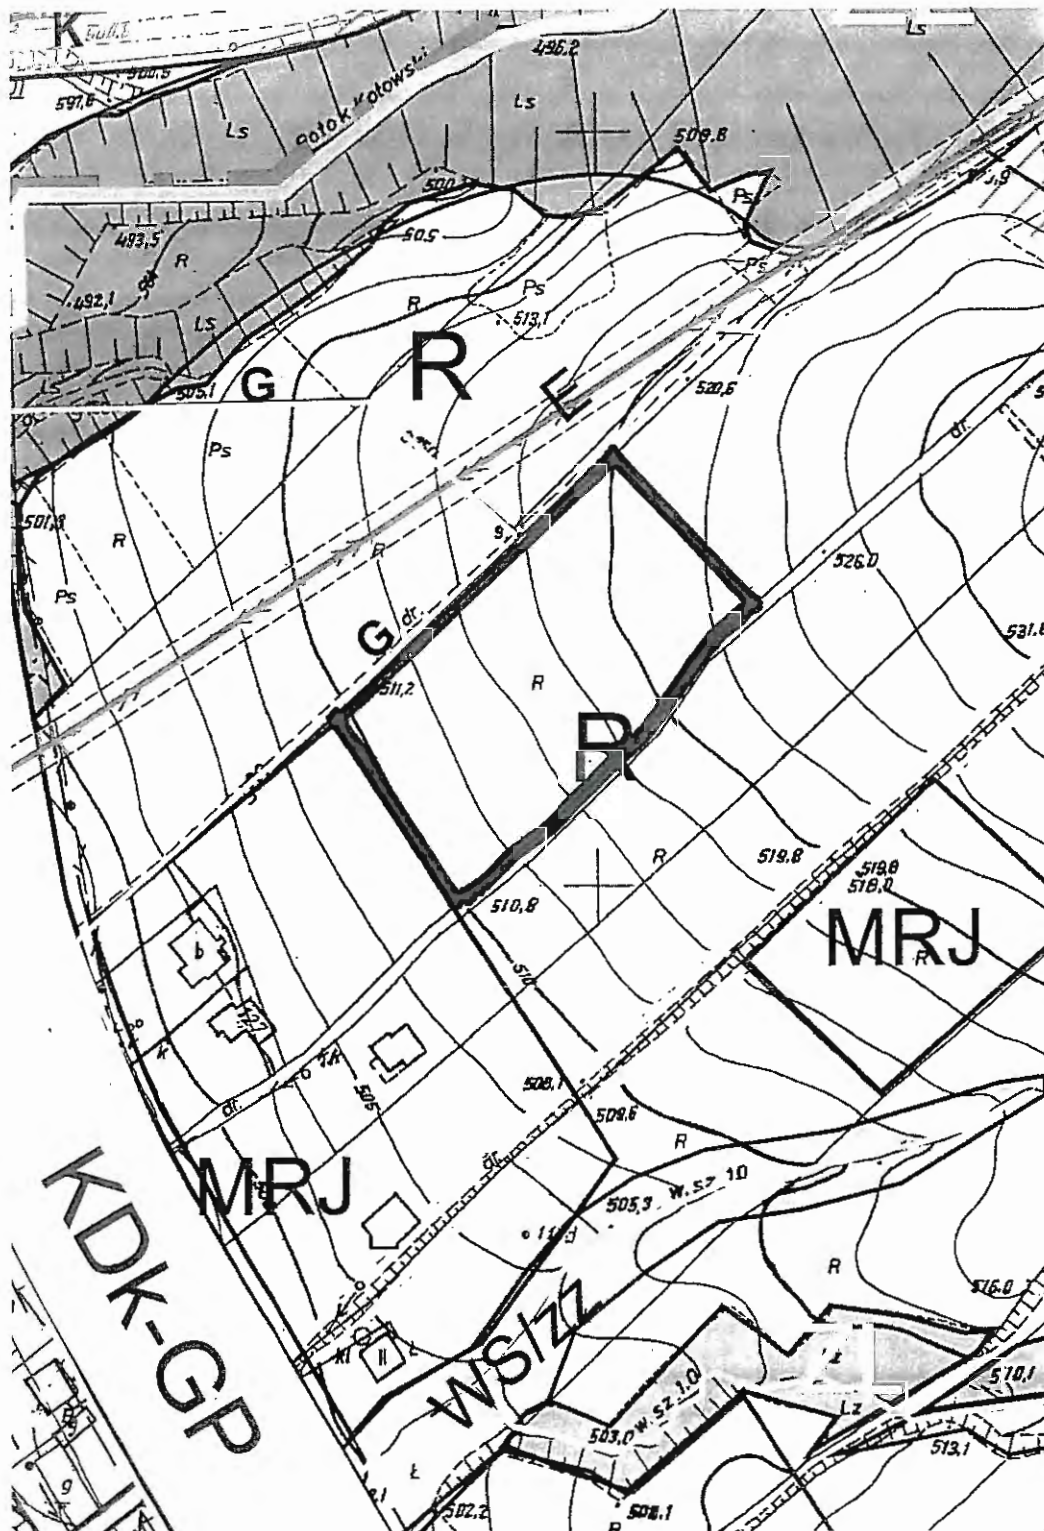

**PRZEWODNICZĄCY
RADY GMINY**

Krzysztof Skraba

