

**Uchwała Nr XXXIII/211/2017  
Rady Gminy Łabowa  
z dnia 28 lutego roku**

**w sprawie: przystąpienia do zmiany miejscowego planu zagospodarowania przestrzennego Gminy Łabowa z wyłączeniem obszaru Popradzkiego Parku Krajobrazowego w sołectwie Rozтока Wielka.**

Działając na podstawie art. 18 ust.2 pkt. 5 ustawy z dnia 8 marca 1990 r. o samorządzie gminnym (tekst jednolity Dz.U. 2016r. poz. 446 z późniejszymi zmianami) oraz art. 3 ust. 1, art. 14 i art. 27 ustawy z dnia 27 marca 2003 roku o planowaniu i zagospodarowaniu przestrzennym (jednolity tekst Dz.U. z 2016r. poz. 778 z późniejszymi zmianami) – po wykonaniu czynności określonych w art. 14 ust. 5 ustawy o planowaniu i zagospodarowaniu przestrzennym – Rada Gminy Łabowa, na wniosek Wójta Gminy Łabowa uchwala, co następuje:

§ 1.

1. Przystępuje się do zmiany miejscowego planu zagospodarowania przestrzennego Gminy Łabowa z wyłączeniem obszaru Popradzkiego Parku Krajobrazowego – sołectwo Rozтока Wielka, przyjętego uchwałą Nr XXV/165/2004 Rady Gminy Łabowa z dnia 30 grudnia 2004 r. (Dz. Urz. Wojew. Małopolskiego z 2005 r. Nr 99, poz.674 z późn. zm.) dotyczącej przeznaczenia części działki nr 105/5.
2. Granica opracowania została określona na załączniku graficznym nr 1 stanowiącym integralną część niniejszej uchwały.

§ 2.

Zmiana miejscowego planu wymienionego w § 1 zostanie sporządzona w oparciu o Studium uwarunkowań i kierunków zagospodarowania przestrzennego Gminy Łabowa – zatwierdzone uchwałą Nr XXIV/163/04 Rady Gminy Łabowa z dnia 3 grudnia 2004 roku z późn. zmianami.

§ 3.

Wykonanie uchwały powierza się Wójtowi Gminy Łabowa.


§ 4.

Uchwała wchodzi w życie z dniem podjęcia.

PRZEWODNICZĄCY  
RADY GMINY  
*Krzysztof Skraba*

**RADA  
GMINY ŁABOWA**  
33-336 ŁABOWA  
powiat nowosądecki  
województwo małopolskie

— Teren objęty opracowaniem  
działka nr 105/5 w m. Rozтока Wielka

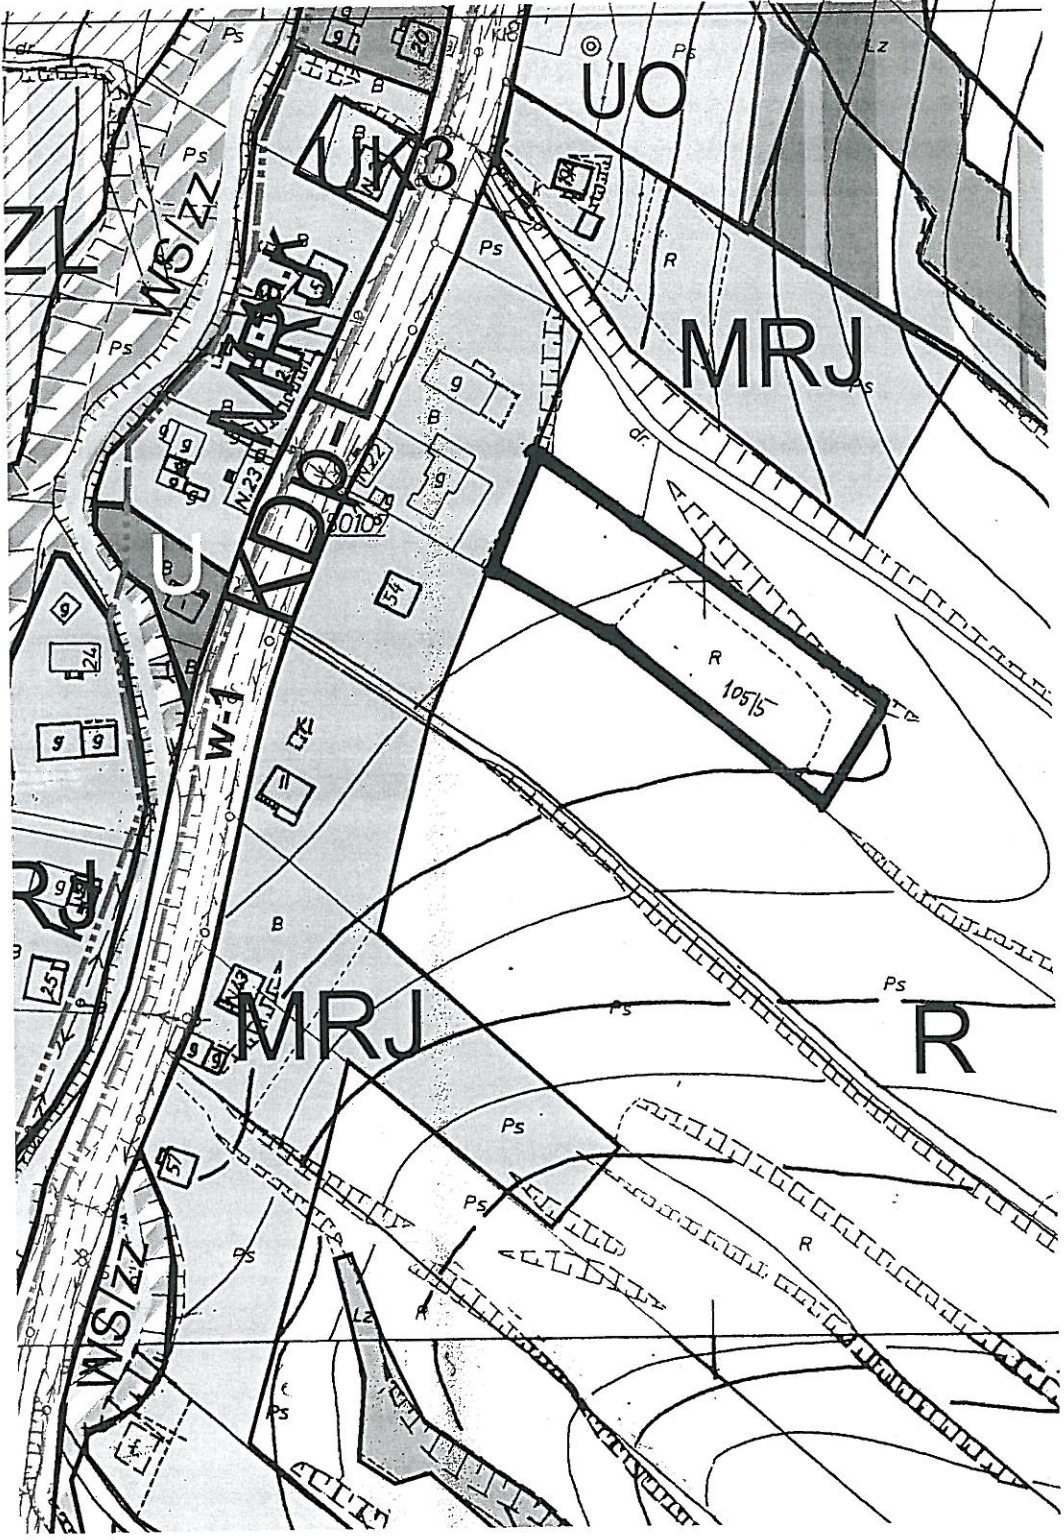

**PRZEWODNICZĄCY  
RADY GMINY**  
*Krzysztof Skraba*