

**Uchwała Nr XLIX/320/2018  
Rady Gminy Łabowa  
z dnia 22 maja 2018r.**

**w sprawie: przystąpienia do zmiany miejscowego planu zagospodarowania przestrzennego Gminy Łabowa z wyłączeniem obszaru Popradzkiego Parku Krajobrazowego w sołectwie Krzyżówka.**

Działając na podstawie art. 18 ust.2 pkt. 5 ustawy z dnia 8 marca 1990r. o samorządzie gminnym (t.j. Dz. U. z 2017r. poz. 1875 z późn. zm.) oraz art. 3 ust. 1, art. 14 i art. 27 ustawy z dnia 27 marca 2003 roku o planowaniu i zagospodarowaniu przestrzennym (t.j. Dz. U. z 2018r. poz. 1073 z późn. zm.) – po wykonaniu czynności określonych w art. 14 ust. 5 ustawy o planowaniu i zagospodarowaniu przestrzennym – Rada Gminy Łabowa, na wniosek Wójta Gminy Łabowa uchwała, co następuje:

§ 1.

1. Przystępuje się do opracowania zmiany miejscowego planu zagospodarowania przestrzennego Gminy Łabowa z wyłączeniem obszaru Popradzkiego Parku Krajobrazowego w sołectwie Krzyżówka, uchwalonego uchwałą Nr XX/130/2004 Rady Gminy Łabowa z dnia 31 sierpnia 2004 r. (Dz. Urz. Wojew. Małopolskiego z 2004 r. Nr 344, poz.3740 z późn. zm.) obejmującej tereny w rejonie działek nr 95/3, 95/13 położone w miejscowości Krzyżówka.
2. Granice opracowania zostały określone na załączniku graficznym Nr 1 stanowiącym integralną część niniejszej uchwały.

§ 2.

Zmiana miejscowego planu, o której mowa w § 1 zostanie sporządzona w oparciu o Studium uwarunkowań i kierunków zagospodarowania przestrzennego Gminy Łabowa – zatwierdzone uchwałą Nr XXIV/163/04 Rady Gminy Łabowa z dnia 3 grudnia 2004 roku (z późn. zm.).


§ 3.


Wykonanie uchwały powierza się Wójtowi Gminy Łabowa.

§ 4.

Uchwała wchodzi w życie z dniem podjęcia.

**PRZEWODNICZĄCY  
RADY GMINY**  
*Krzysztof Skraba*

 Teren objęty opracowaniem  
część działek nr 95/3, 95/13 w miejscowości Krzyżówka

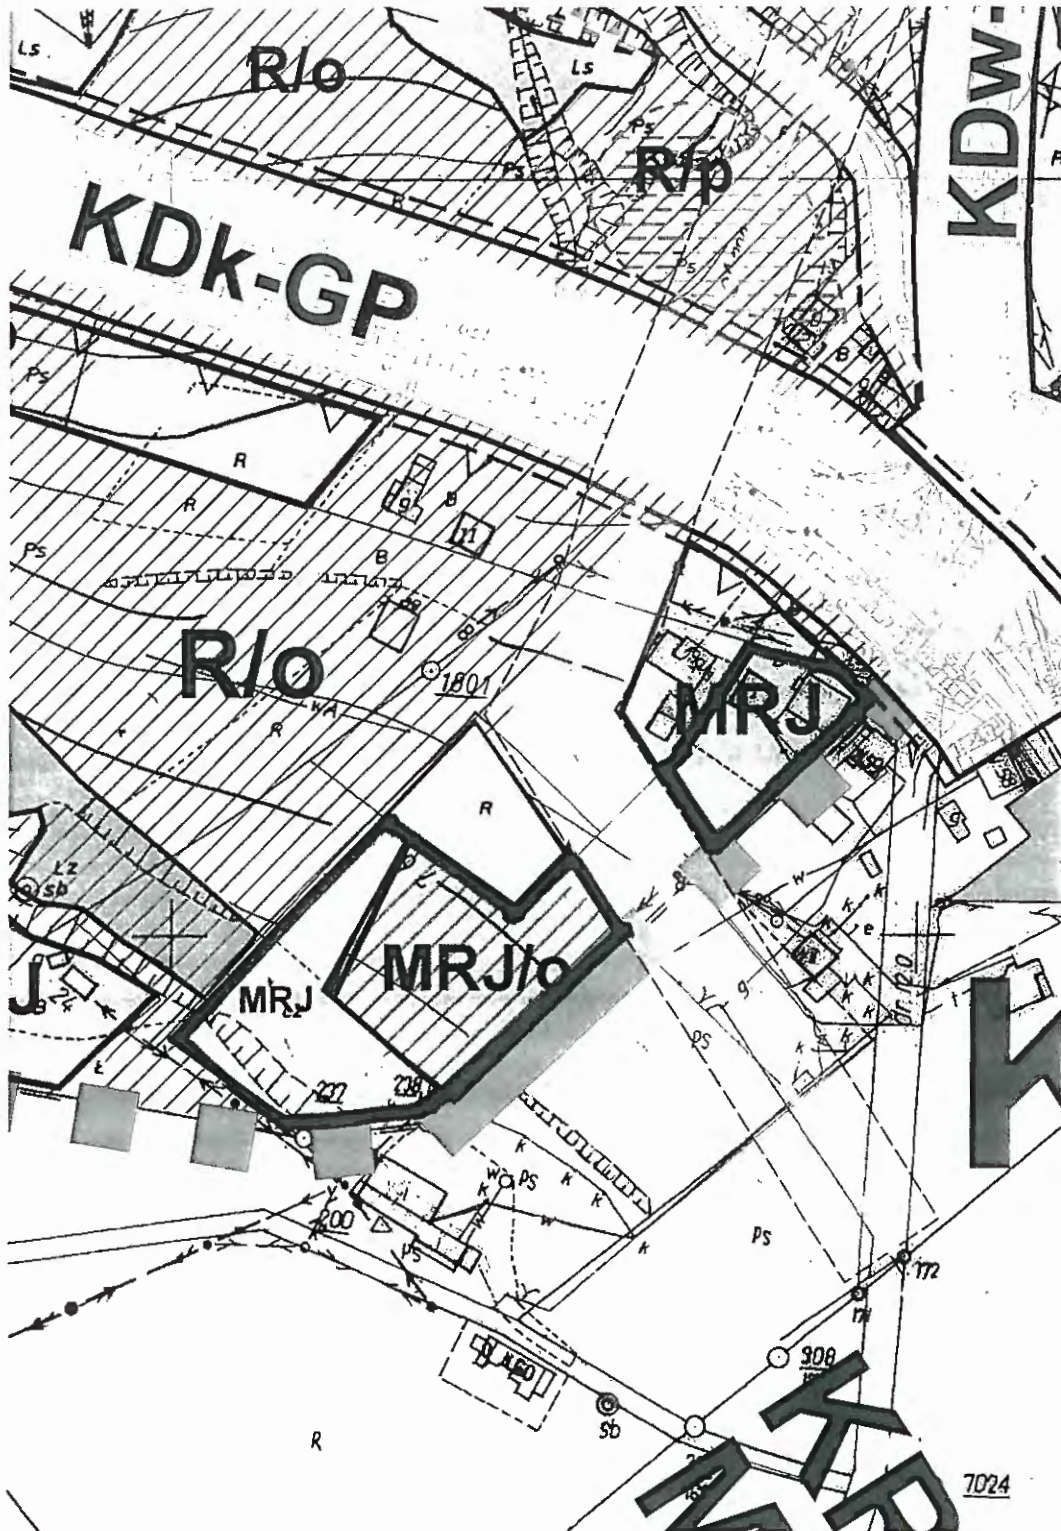

**PRZEWODNICZĄCY  
RADY GMINY**

*Krzysztof Skraba*