

**Uchwała Nr XLIX/324/2018  
Rady Gminy Łabowa  
z dnia 22 maja 2018 roku**

**w sprawie: przystąpienia do zmiany miejscowego planu zagospodarowania przestrzennego Gminy Łabowa z wyłączeniem obszaru Popradzkiego Parku Krajobrazowego w sołectwie Nowa Wieś.**

Działając na podstawie art. 18 ust.2 pkt. 5 ustawy z dnia 8 marca 1990r. o samorządzie gminnym (t.j. Dz. U. z 2017r. poz. 1875 z późn. zm.) oraz art. 3 ust. 1, art. 14 i art. 27 ustawy z dnia 27 marca 2003 roku o planowaniu i zagospodarowaniu przestrzennym (t.j. Dz. U. z 2018r. poz. 1073 z późn. zm.) – po wykonaniu czynności określonych w art. 14 ust. 5 ustawy o planowaniu i zagospodarowaniu przestrzennym – Rada Gminy Łabowa, na wniosek Wójta Gminy Łabowa uchwała, co następuje:

§ 1.

1. Przystępuje się do opracowania zmiany miejscowego planu zagospodarowania przestrzennego Gminy Łabowa z wyłączeniem obszaru Popradzkiego Parku Krajobrazowego – sołectwo Nowa Wieś, uchwalonego uchwałą Nr XXV/167/2004 Rady Gminy Łabowa z dnia 30 grudnia 2004 r. (Dz. Urz. Wojew. Małopolskiego z 2005 r. Nr 100, poz.676 z późn. zm.) obejmującej tereny w rejonie działek nr: 23/3, 153/4, 104/18, 517/14 położonych w miejscowości Nowa Wieś.
2. Granice opracowania zostały określone na załącznikach graficznych nr 1, 2, 3, 4 stanowiących integralną część niniejszej uchwały.

§ 2.

Zmiana miejscowego planu wymienionego w § 1 zostanie sporządzona w oparciu o Studium uwarunkowań i kierunków zagospodarowania przestrzennego Gminy Łabowa – zatwierdzone uchwałą Nr XXIV/163/04 Rady Gminy Łabowa z dnia 3 grudnia 2004 roku z późn. zmianami.

§ 3.

Wykonanie uchwały powierza się Wójtowi Gminy Łabowa.


§ 4.

Uchwała wchodzi w życie z dniem podjęcia.

**PRZEWODNICZĄCY  
RADY GMINY**  
*Krzysztof Skraba*




Teren objęty opracowaniem  
części działki nr 23/3 w miejscowości Nowa Wieś

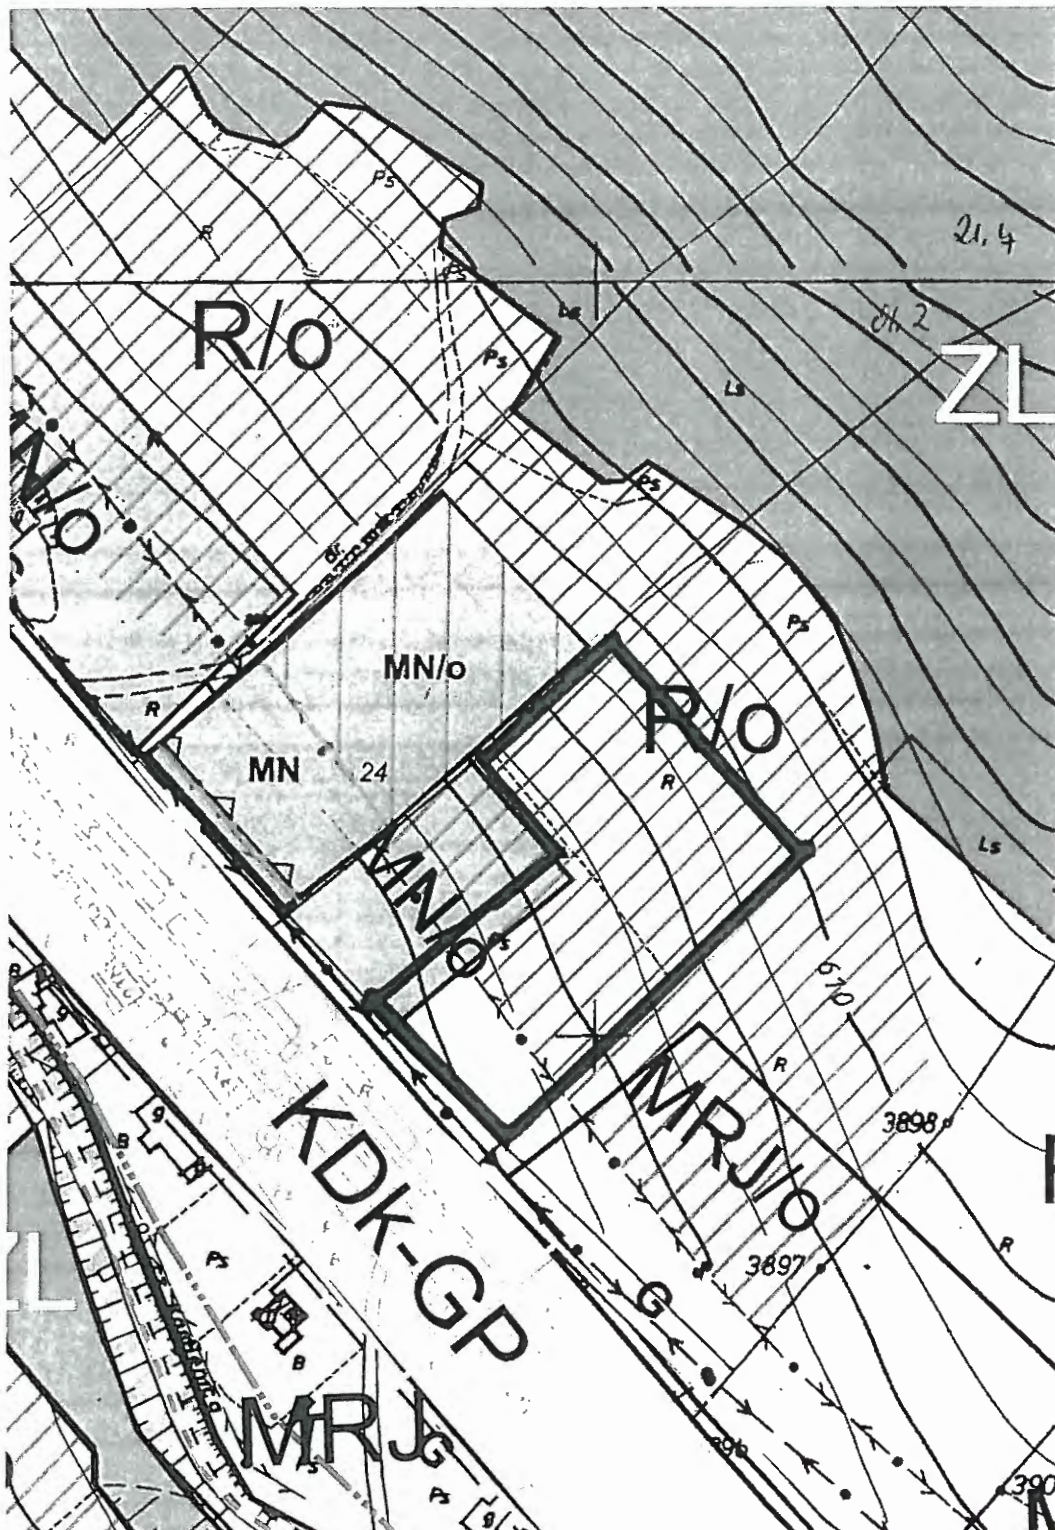

**PRZEWODNICZĄCY  
RADY GMINY**

*Krzysztof Skraba*


— Teren objęty opracowaniem  
działka nr 153/4 w miejscowości Nowa Wieś

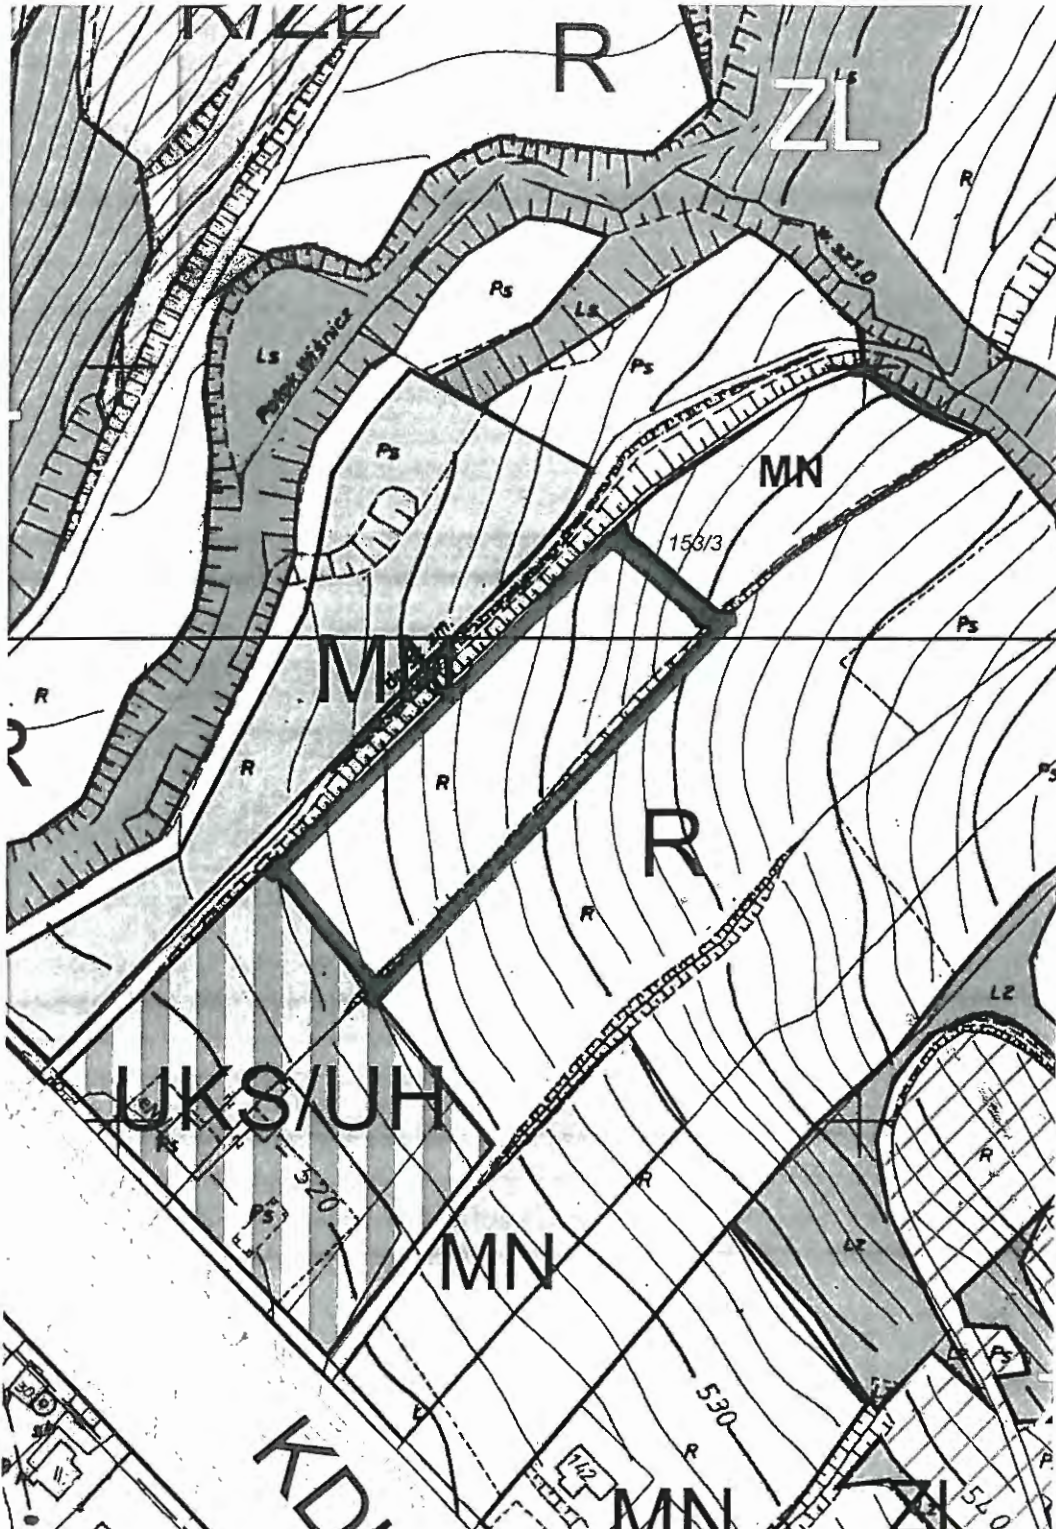

PRZEWODNICZĄCY  
RADY GMINY

Krzysztof Skraba


— Teren objęty opracowaniem  
działka nr 104/18 w miejscowości Nowa Wieś

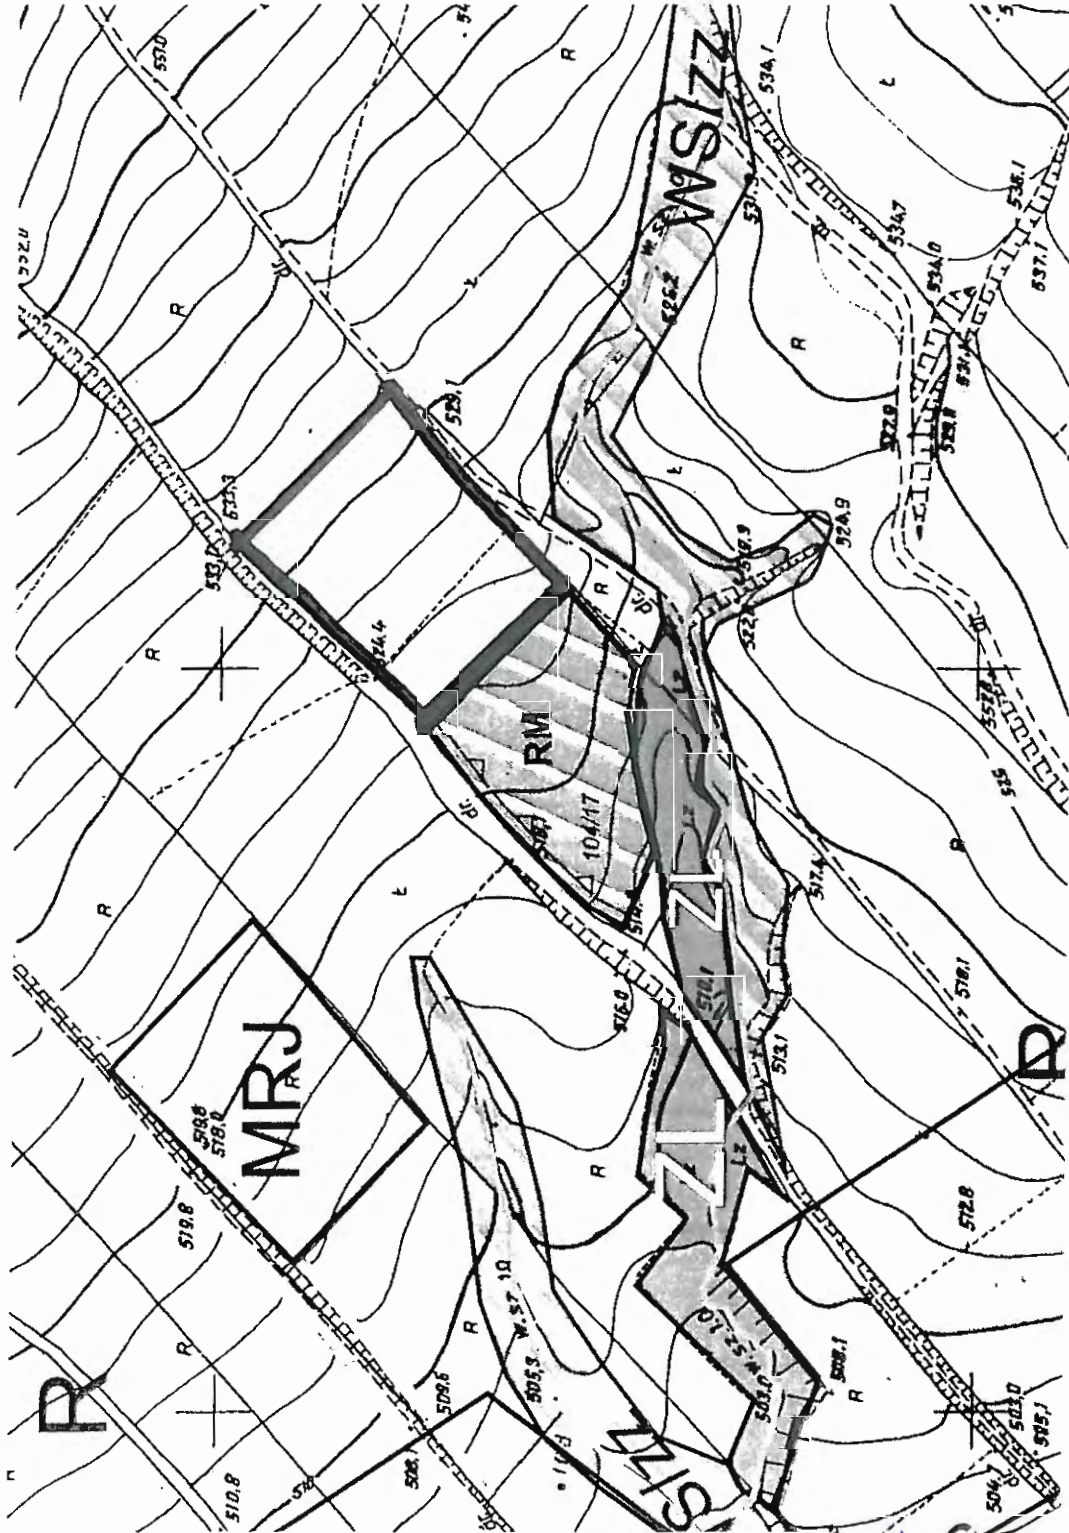


**PRZEWODNICZĄCY  
RADY GMINY**

*Krzysztof Skraba*

**RADA  
GMINY ŁABOWA**  
33-336 ŁABOWA  
powiat nowosądecki  
województwo małopolskie

 Teren objęty opracowaniem  
działka nr 517/14 w miejscowości Nowa Wieś

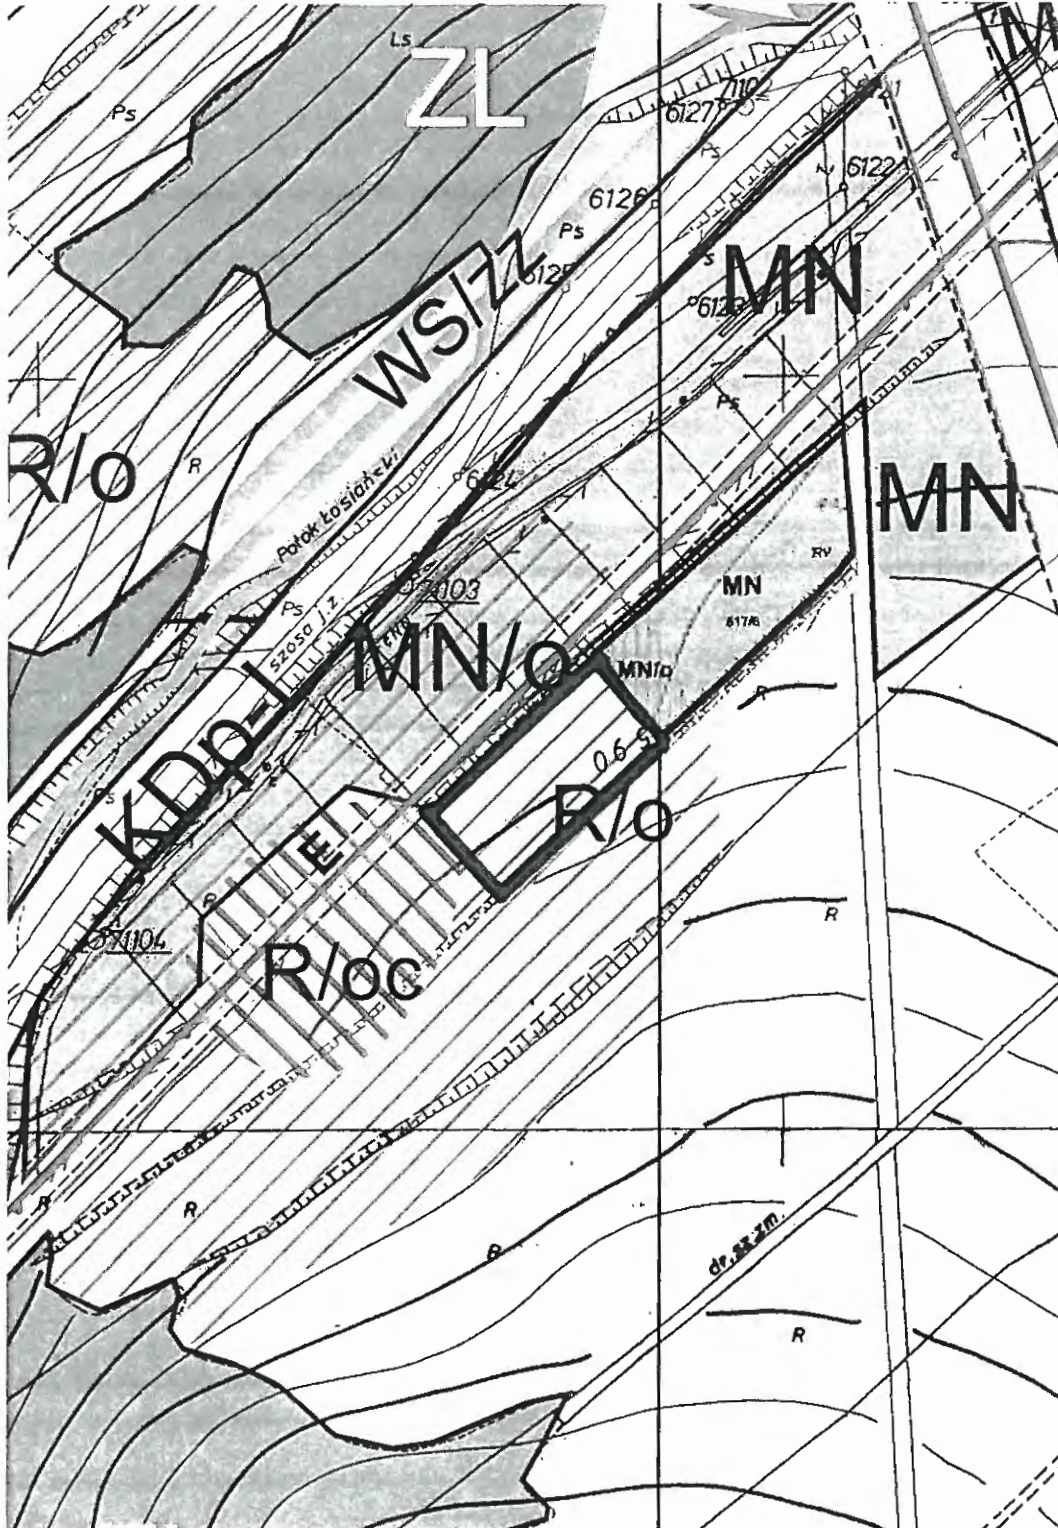

PRZEWODNICZĄCY  
RADY GMINY  
*Krzysztof Skraba*  
Krzysztof Skraba