

**Uchwała Nr XLIX/326/2018
Rady Gminy Łabowa
z dnia 22 maja 2018 roku**

w sprawie: przystąpienia do zmiany miejscowego planu zagospodarowania przestrzennego Gminy Łabowa w granicach Popradzkiego Parku Krajobrazowego

Działając na podstawie art. 18 ust.2 pkt. 5 ustawy z dnia 8 marca 1990r. o samorządzie gminnym (t.j. Dz. U. 2017r. poz. 1875 z późn. zm.) oraz art. 3 ust. 1, art. 14 i art. 27 ustawy z dnia 27 marca 2003 roku o planowaniu i zagospodarowaniu przestrzennym (t.j. Dz.U. 2017r. poz. 1073 z późn. zm.) - po wykonaniu czynności określonych w art. 14 ust. 5 ustawy o planowaniu i zagospodarowaniu przestrzennym – Rada Gminy Łabowa, na wniosek Wójty Gminy Łabowa uchwała, co następuje:

§ 1.

1. Przystępuje się do opracowania zmiany miejscowego planu zagospodarowania przestrzennego Gminy Łabowa w części położonej w granicach Popradzkiego Parku Krajobrazowego, uchwalonego uchwałą Nr XXV/169/2004 Rady Gminy Łabowa z dnia 30 grudnia 2004 roku (Dz. Urz. Wojew. Małopolskiego z 2005 r. Nr 101, poz. 678 z późn.zm.) obejmującej teren w rejonie działki nr 218 położonej w miejscowości Barnowiec.
2. Granica opracowania została określona na załączniku graficznym Nr 1 stanowiącym integralną część niniejszej uchwały.

§ 2.

Zmiana miejscowego planu, wymieniona w § 1 zostanie sporządzona w oparciu o Studium uwarunkowań i kierunków zagospodarowania przestrzennego Gminy Łabowa – zatwierdzone uchwałą Nr XXIV/163/04 Rady Gminy Łabowa z dnia 3 grudnia 2004 roku z późn. zmianami.


§ 3.


Wykonanie uchwały powierza się Wójtowi Gminy Łabowa.

§ 4.

Uchwała wchodzi w życie z dniem podjęcia.

**PRZEWODNICZĄCY
RADY GMINY**
Krzysztof Skraba

 Teren objęty opracowaniem
część działki nr 218 w miejscowości Barnowiec

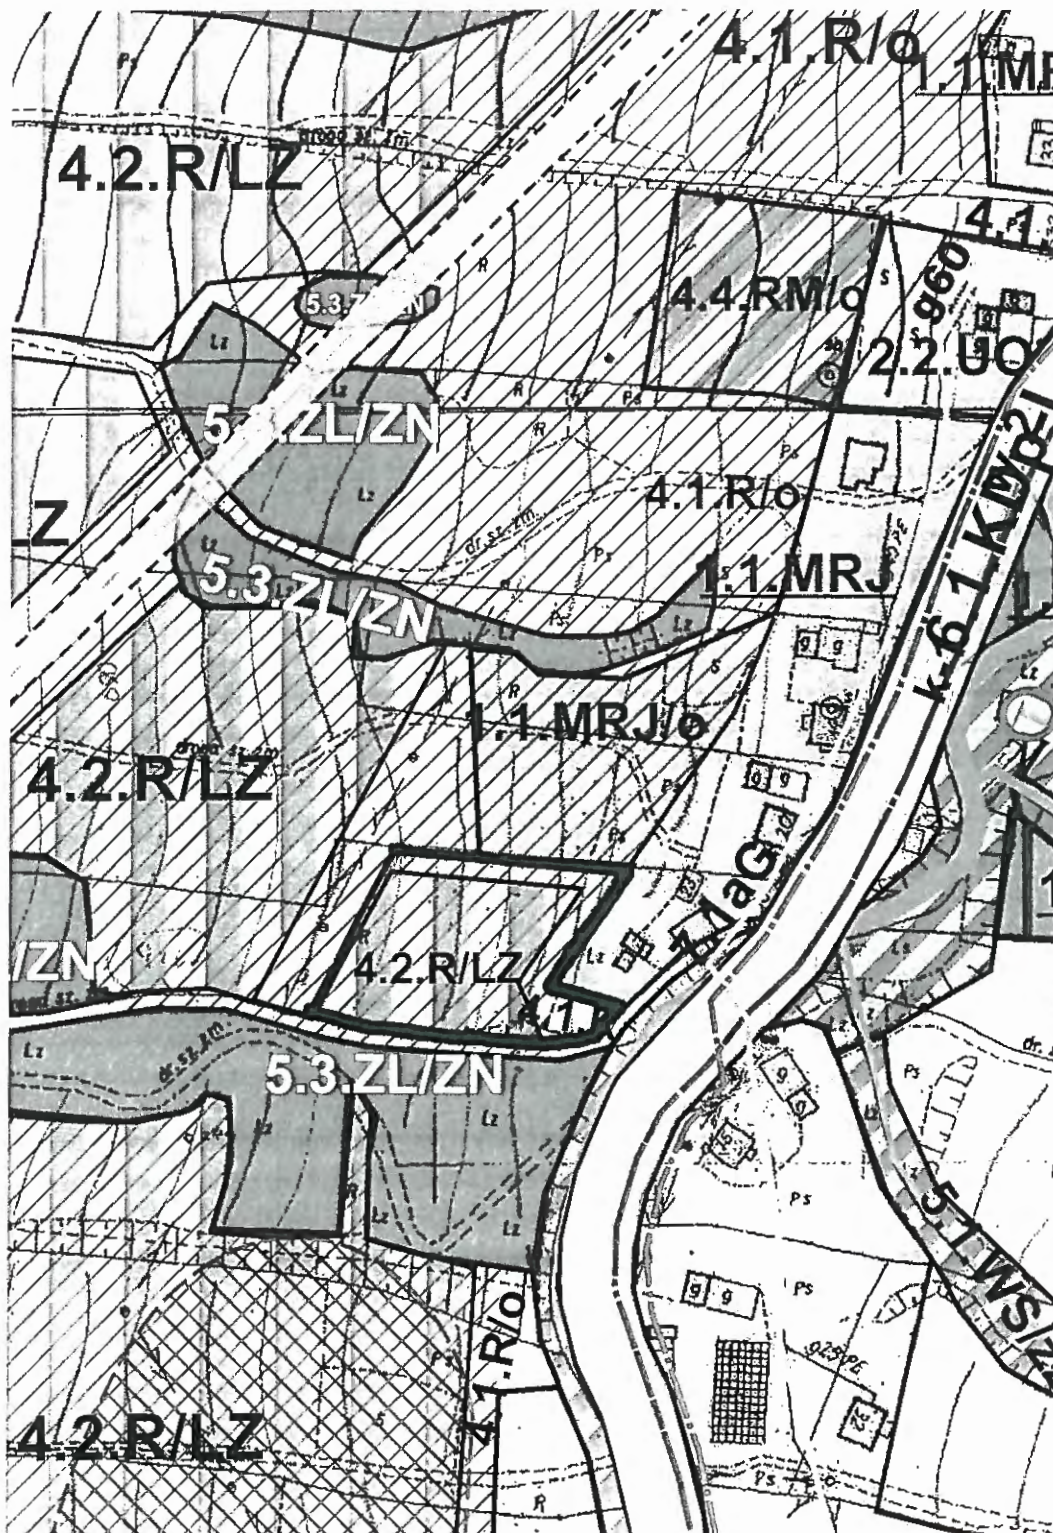

PRZEWODNICZĄCY
RADY GMINY

Krzysztof Skraba