



**ZMIANA MIEJSCOWEGO PLANU ZAGOSPODAROWANIA PRZES
GMINY ŁABOWA w granicach Popradzkiego Parku Krajobrazowego
w sołectwie ŁOSIE**

RYSENEK PLANU

Plan Nr 2

część działek nr:
115, 91/19, 95/1,
93/1 i 93/2

Skala 1: 1000

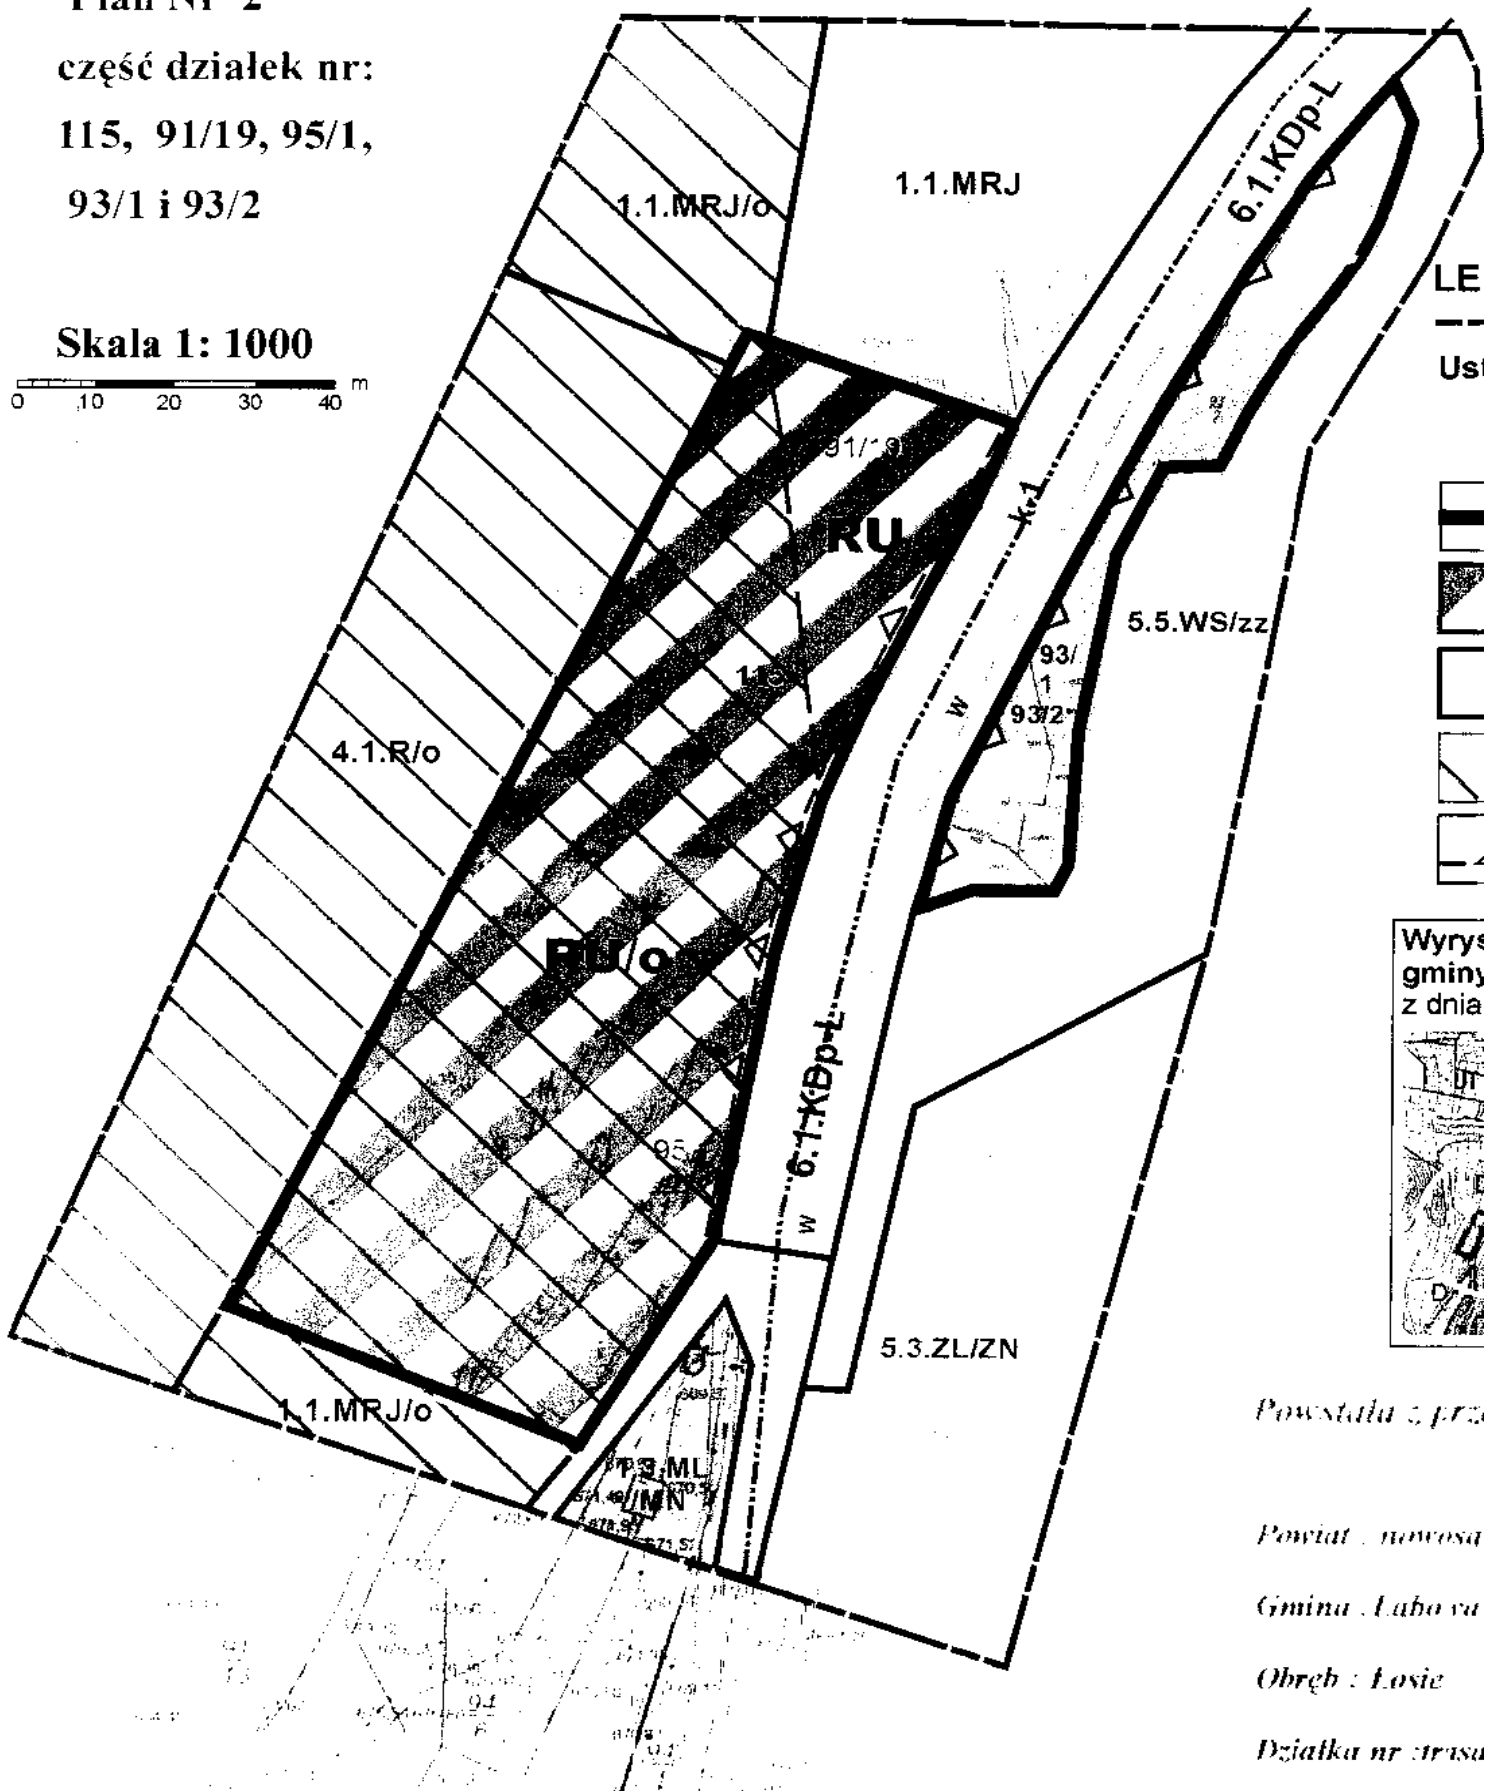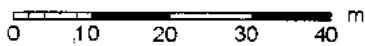

Powstała z prze
Powiat : nowosa
Gmina : Labowa
Obręb : Łosie
Działka nr : trasa