



**ZMIANA MIEJSCOWEGO PLANU ZAGOSPODAROWANIA PRZESTRZENNEGO
GMINY ŁABOWA z wyłączeniem obszaru Popradzkiego Parku Krajobrazowego
w sołectwie NOWA WIEŚ**

Plan Nr 1

działka nr: 222/4

Skala 1: 1000

RYSUNEK PLANU

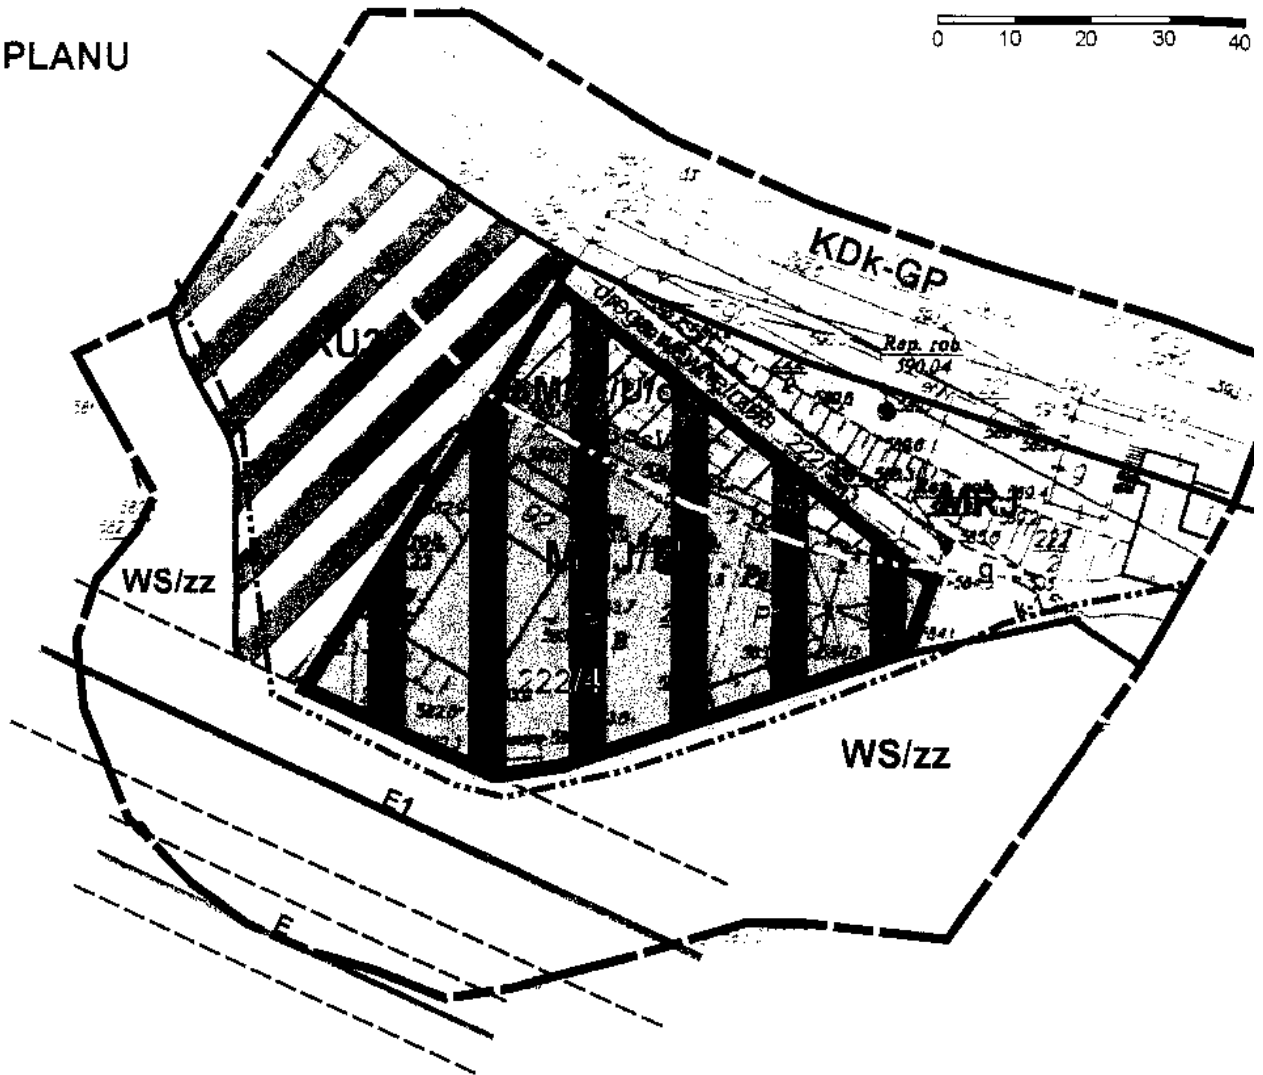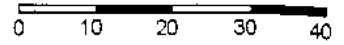

**MAPA SYTUACYJNO-WYSOKOŚCIOWA
do celów projektowych**

Skala 1:1000

(opracowanie jednostkowe)

(Rzeźba terenu w lokum nym poziomie odniesienia)

Projektant:
Gmina Łabowa
Dzied. Nowa Wieś
Dzieln. działka nr 222/4
W arkuszu zasad nr 184/001/2

Wykonanie:
Marek Wójcikowski
Jednostka wykonawcza:
Kulowska 167b, tel. 148 10 11
63-100 NOWA WIEŚ

Nowy Szacunek 05.2005

Wrys ze studium
gminy Łabowa u
z dnia 3 grudnia 2

