


**ZMIANA MIEJSCOWEGO PLANU ZAGOSPODAROWANIA PRZESTRZENNEGO
GMINY ŁABOWA z wyłączeniem obszaru Popradzkiego Parku Krajobrazowego
w sołectwie NOWA WIEŚ**

Plan Nr 2

rejon działek nr: 196/3, 196/4, 196/5, 187/1, 187/2 i 192

RYSUNEK PLANU

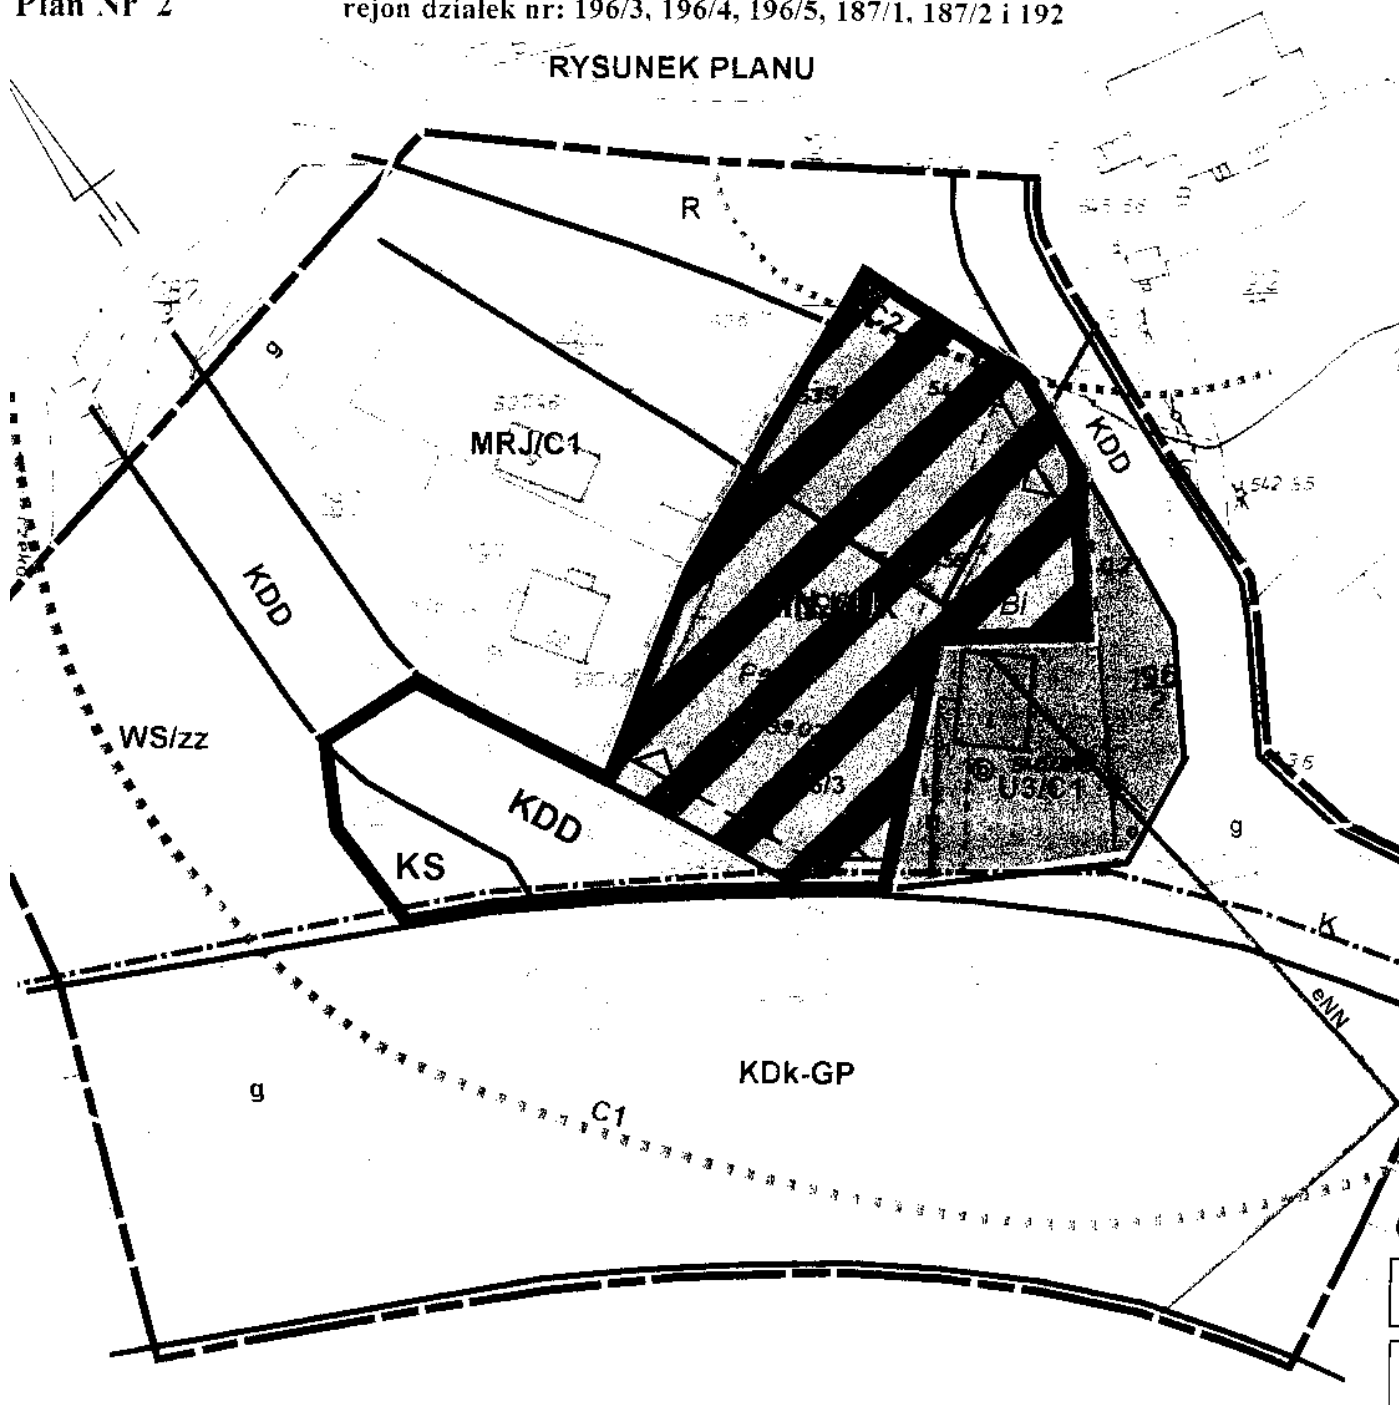

**MAPA SYTUACYJNO-WYSOKOŚCIOWA
DO CELÓW PROJEKTOWYCH
W SKALI 1:1000**

powiat łowosadecki
gmina Łabowa
sołectwo NOWA WIEŚ
ul. Żwirki i Gasińskiego 10
14-200 Łabowa

Wyrys ze studium
gminy Łabowa u
z dnia 3 grudnia 2

