


ZMIANA MIEJSCOWEGO PLANU ZAGOSPODAROWANIA PRZESTRZENNEGO GMINY ŁABOWA

z wyłączeniem obszaru Popradzkiego Parku Krajobrazowego - w miejscowości ŁABOWA część działki nr: 562

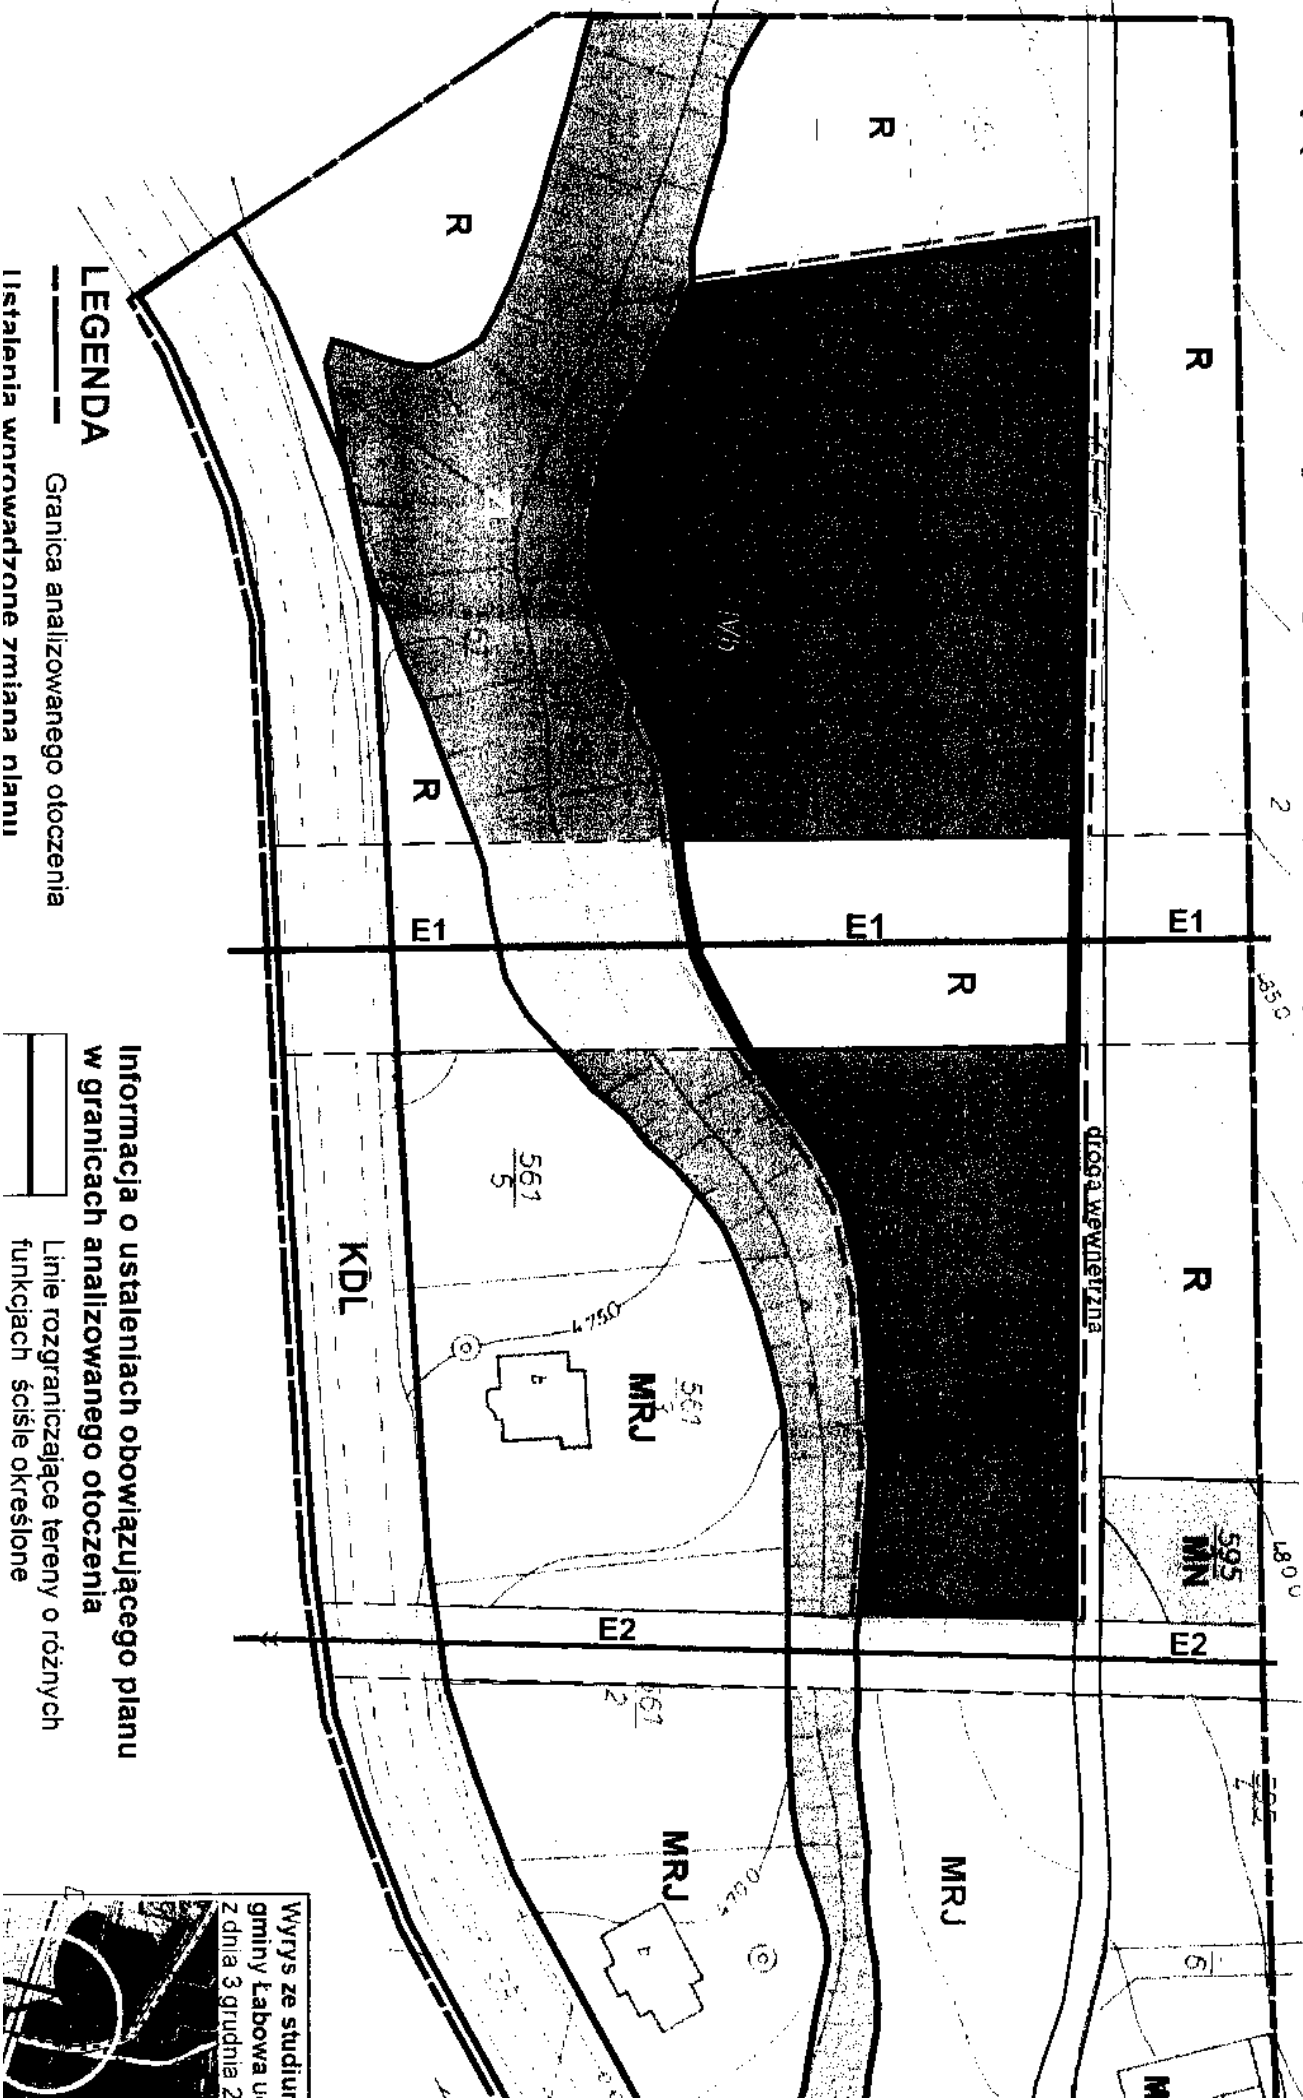

LEGENDA

- Granica analizowanego otoczenia
- - - - - Instalacje wprowadzone zmianą planu

Informacja o ustaleniach obowiązującego planu w granicach analizowanego otoczenia

- Linie rozgraniczające tereny o różnych funkcjach ściśle określone

