


**ZMIANA MIEJSCOWEGO PLANU ZAGOSPODAROWANIA PRZESTRZENNEGO
GMINY ŁABOWA z wyłączeniem obszaru Popradzkiego Parku Krajobrazowego
w sołectwie KRZYŻÓWKA działka nr: 95/8**

RYSUNEK PLANU

Skala 1: 1000

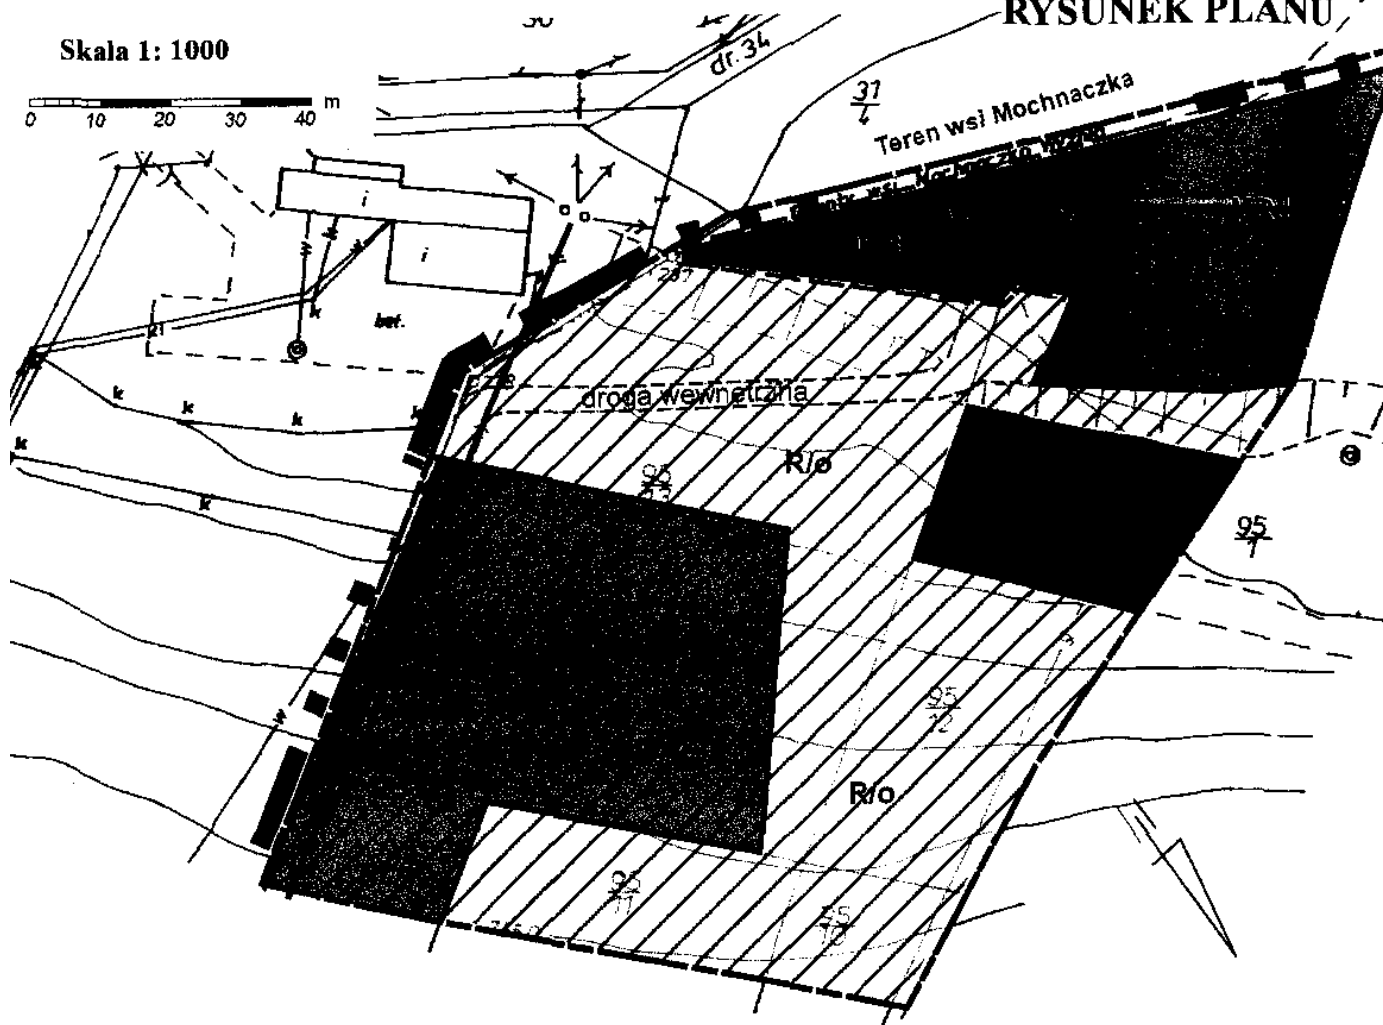

Dz. ew. nr 95/8 - RVI - 0.08

GAWĘCKI WŁADYSŁAW I MARIA.

**MAPA SYTUACYJNO - WYSOKOŚCIOWA
DO CELÓW PROJEKTOWYCH
W SKALI 1:1000**

Wrys ze studium uwarunkowań i kierunków zagospodarowania przestrzennego gminy Łabowa uchwalonego z dnia 3 grudnia 2004r.

