

ZMIANA MIEJSCOWEGO PLANU ZAGOSPODAROWANIA PRZESTRZENNEGO GMINY ŁABOWA

z wyłączeni Popradzkiego Parku Krajobrazowego

w sołectwie CZACZÓW - działka nr: 286/9


Załącznik Nr 1 do Uchwały nr X/83/07
Rady Gminy Łabowa z dnia 29.06.2007r

RADA
GMINY ŁABOWA
33-336 Łabowa
pow. nowosądecki
woj. małopolskie

PRZEWODNICZĄCY
RADY GMINY
mgr Jan Oleksy

Skala 1: 500
0 10 20 30 40 m

RYSUNEK PLANU

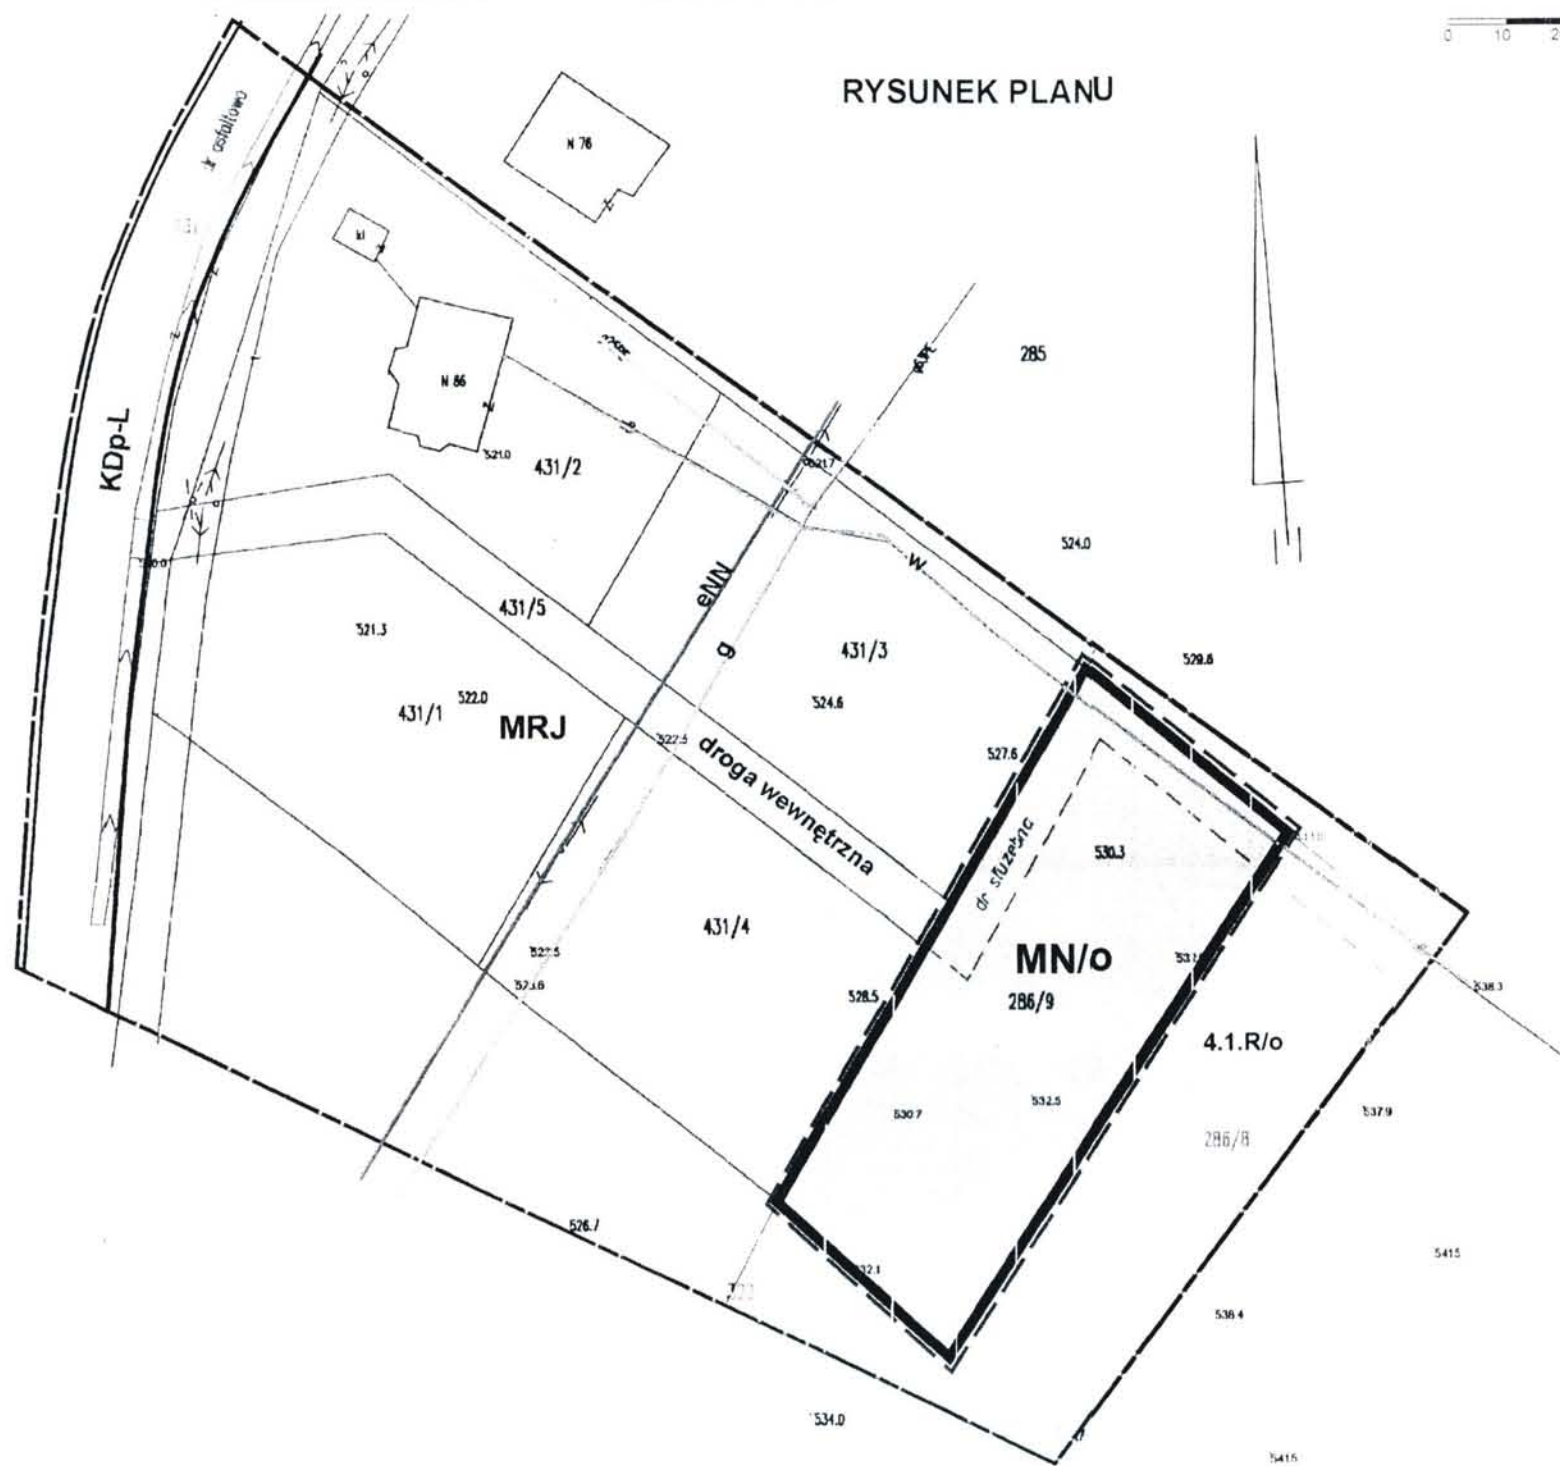

LEGENDA

--- Granica analizowanego otoczenia

Ustalenia wprowadzone zmianą planu

--- Granice terenu objętego zmianą planu

--- Linie rozgraniczające tereny o różnych funkcjach ściśle określone

MN Tereny zabudowy mieszkaniowej
jednorodzinnej

lo Tereny predysponowane do osuwania się
mas ziemnych

Informacja o ustaleniach obowiązującego planu
w granicach analizowanego otoczenia

--- Linie rozgraniczające tereny o różnych funkcjach ściśle określone

4.1.R Tereny rolne

MRJ Tereny zabudowy mieszkaniowej
jednorodzinnej i zagrodowej

KDp-L Droga powiatowa klasy L

lo Tereny predysponowane do osuwania się
mas ziemnych

Oznaczenia inne

g Istniejąca sieć gazowa

eNN Istniejąca sieć elektroenergetyczna niskiego napięcia

w Istniejąca sieć wodociągowa

MAPA SYTUACYJNO- WYSOKOŚCIOWA DO CELÓW PROJEKTOWYCH
Skala 1 : 500
mapa zasadnicza nr 184.133.10
obręb: Czaczów
gmina: Łabowa
powiat: nowosądecki
woj. małopolskie
obiekt: działka ewid. nr 286/9
data wykonania: 24.03.2005
wykonawca:
"GEODEZJA"
Michał Łuszczyński
33-380 Łabowa, ul. Mickiewicza 10
NIP 734-111-43-01

31 MAR 2005

Wyrys ze studium uwarunkowań i kierunków zagospodarowania przestrzennego gminy Łabowa uchwalonym uchwałą Nr XXIV/163/04 Rady Gminy Łabowa z dnia 3 grudnia 2004r. (z późn. zm.)

Legenda

cały obszar
D

Strefa wybitnie górską - dominacja funkcji ekologicznych, ochronnych i leśnictwa
- koncentracja zabudowy w obrębie istniejących stref osadniczych
Strefy osadnicze w strefie pogórzy i zboczy dolin
- do umiarkowanego rozwoju
- Tereny zabudowy mieszkaniowej, usługowej i zagrodowej oraz zabudowy techniczno-produkcyjnej o uciążliwości nie przekraczającej granic własności
Lasy i zadrzewienia
Tereny objęte zmianą planu