

ZMIANA MIEJSCOWEGO PLANU ZAGOSPODAROWANIA PRZESTRZENNEGO
GMINY ŁABOWA z wyłączeniem obszaru Popradzkiego Parku Krajobrazowego

RADA
GMINY ŁABOWA
33-336 Łabowa
pow. nowosądecki
woj. małopolskie


Załącznik Nr 1 do Uchwały nr X/184/07
Rady Gminy Łabowa z dnia 29.06.2007r.

w sołectwie NOWA WIEŚ - część działki nr: 445

Skala 1: 1000



RYSUNEK PLANU

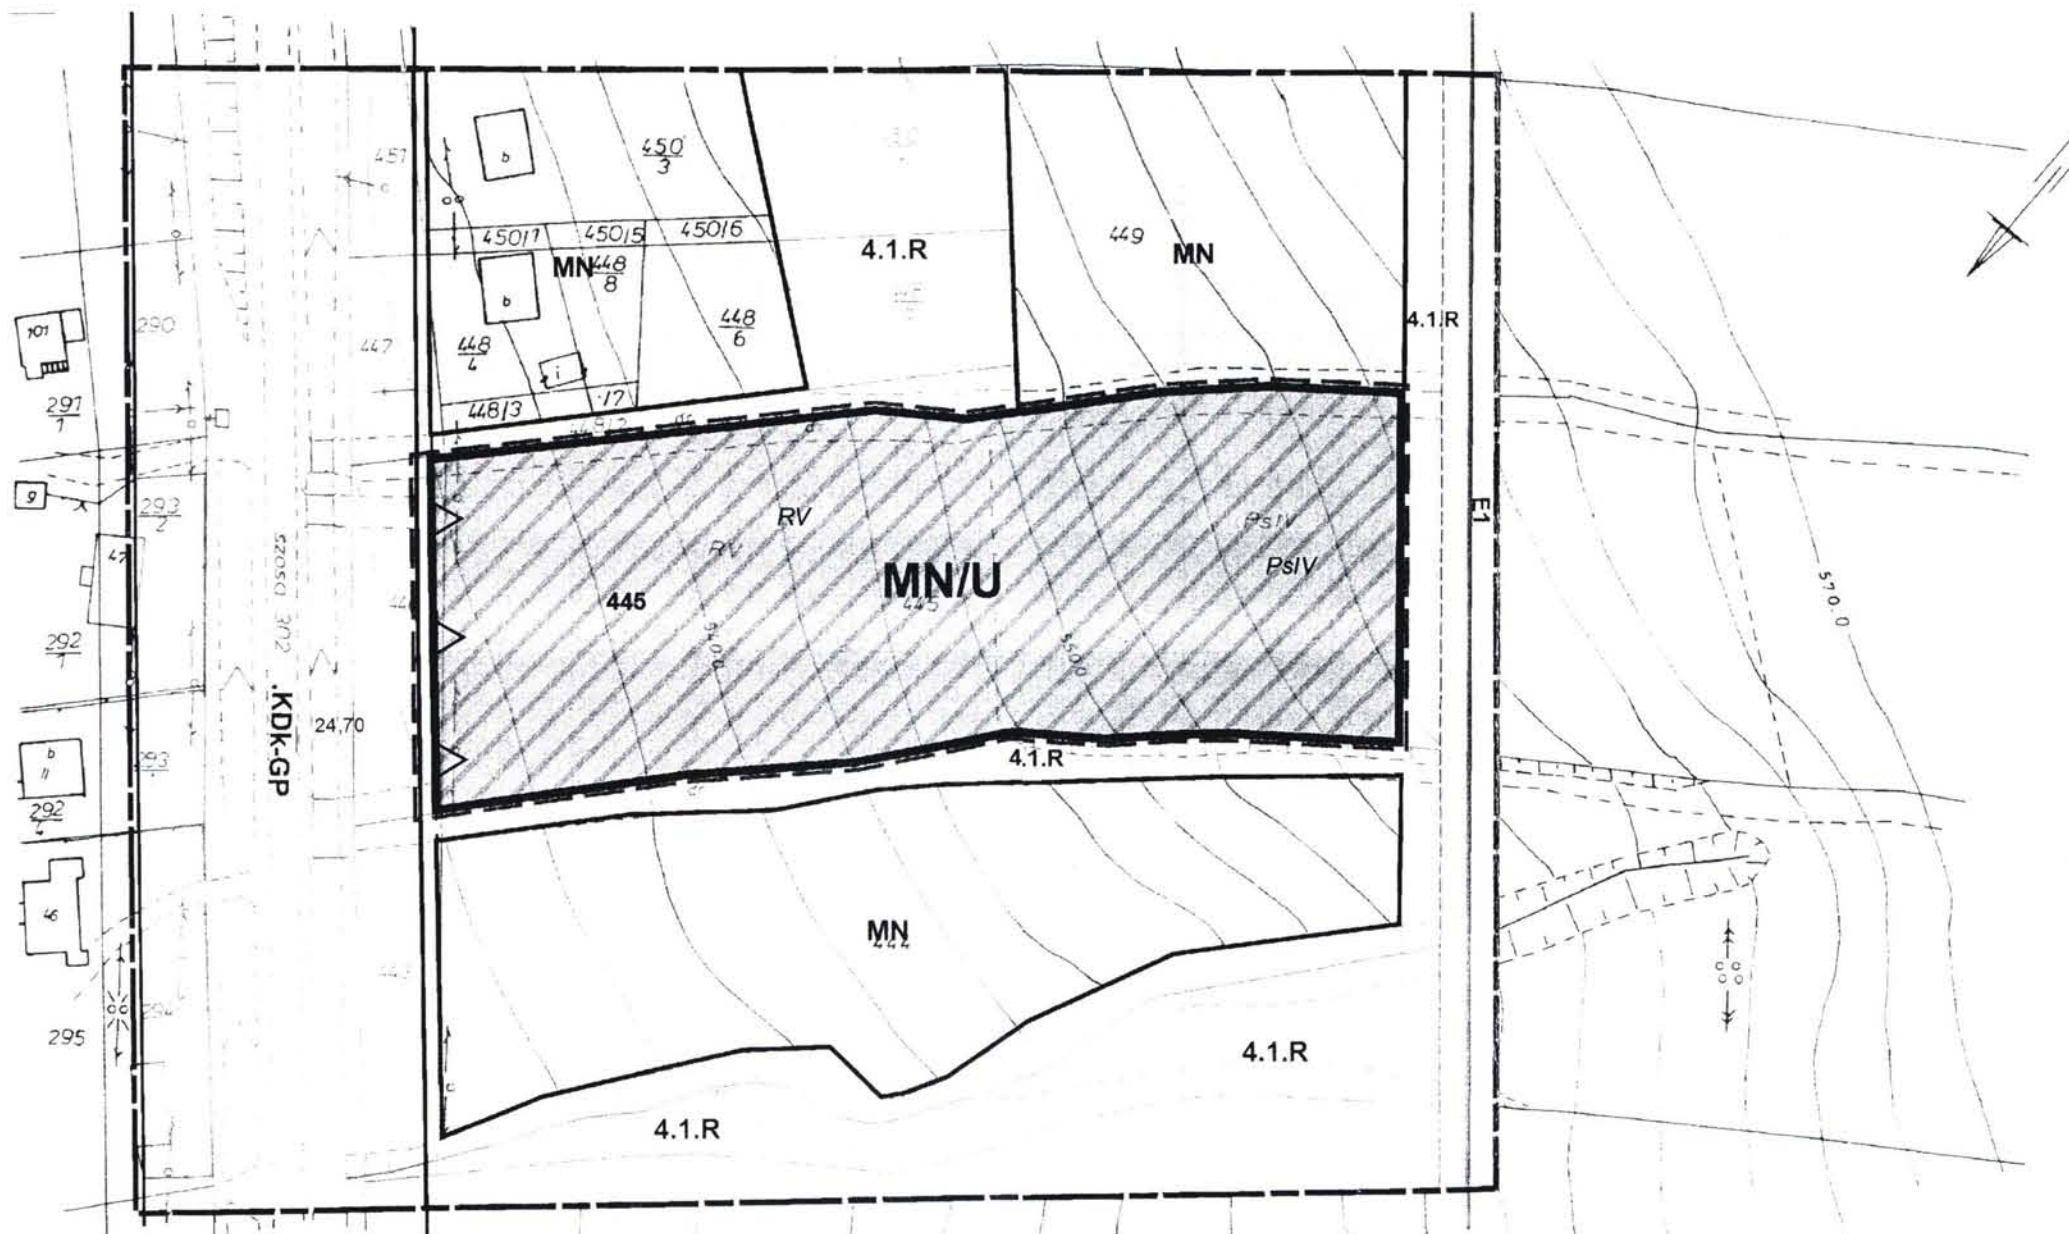


LEGENDA

- Granica analizowanego otoczenia
- Ustalenia wprowadzone zmianą planu**
- Granice terenu objętego zmianą planu
- Linie rozgraniczające tereny o różnych funkcjach ściśle określone
- MN/U** Tereny zabudowy mieszkaniowej jednorodzinnej z dopuszczeniem usług komercyjnych
- △ Nieprzekraczalna linia zabudowy od krawędzi jezdni drogi krajowej
- Informacja o ustaleniach obowiązującego planu w granicach analizowanego otoczenia**
- Linie rozgraniczające tereny o różnych funkcjach ściśle określone
- 4.1.R** Tereny rolne
- MN** Tereny zabudowy mieszkaniowej jednorodzinnej
- KDK-GP** Droga krajowa klasy GP
- E1** Istniejąca sieć elektroenergetyczna napowietrzna średniego napięcia

- RV - 0.50
- SIRV - 0.11
- PsIV - 0.83
- PsV - 1.05
- PsVI - 0.25
- LzV - 0.01
- LsIV - 0.89

Dz. ew. nr 445 ± 3 64 hc

Wrys ze studium uwarunkowań i kierunków zagospodarowania przestrzennego gminy Łabowa uchwalonym uchwałą Nr XXIV/163/04 Rady Gminy Łabowa z dnia 3 grudnia 2004r. (z późn. zm)

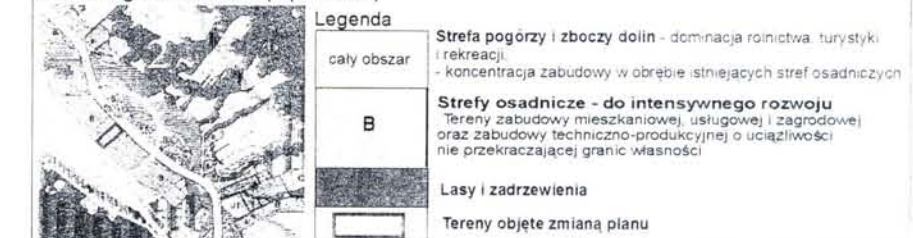

MAPA SYTUACYJNO - WYSOKOŚCIOWA
DO CELÓW PROJEKTOWYCH
W SKALI 1:1000

Powiat : nowosądecki
Gmina : **Łabowa**
Obręb : **NOWA WIEŚ**
Dz. ew. nr : 445 cz.

powstała na podstawie przeskalowania
mapy zasadniczej oraz pomiaru w terenie

