

**RADA  
GMINY ŁABOWA**

33-336 Łabowa  
przeł. nowosądecki  
ul. Realpolska

Załącznik Nr 1 do Uchwały nr **X/85/07**  
Rady Gminy Łabowa z dnia **29.06.2007**


**PRZEWODNICZĄCY  
RADY GMINY**  
*mgr Jan Oleksy*

**ZMIANA MIEJSCOWEGO PLANU  
ZAGOSPODAROWANIA PRZESTRZENNEGO  
GMINY ŁABOWA z wyłączeniem obszaru  
Popradzkiego Parku Krajobrazowego  
w sołectwie MACIEJOWA  
części działek nr: 236/4 i 279/2**

**RYSUNEK PLANU**

Przedsiębiorstwo Geodezyjne  
-PRACTICUS sp. z o.o.  
**geodeta Krzysztof Kalarus**  
upr. geod. nr 5970

skala 1:1000

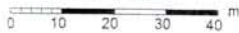

**LEGENDA**

- Granica sołectwa Maciejowa
- Granica analizowanego otoczenia

**Ustalenia wprowadzone zmianą planu**

- Granice terenu objętego zmianą planu
- Linie rozgraniczające tereny o różnych funkcjach ściśle określone
- MN** Tereny zabudowy mieszkaniowej jednorodzinnej
- Nieprzekraczalna linia zabudowy od krawędzi jezdni drogi krajowej

**Informacja o ustaleniach obowiązującego planu w granicach analizowanego otoczenia**

- Linie rozgraniczające tereny o różnych funkcjach ściśle określone
- 4.1.R** Tereny rolne
- WS/zz** Tereny wód otwartych wraz z obudową biologiczną
- KDK-GP** Droga krajowa Nowy Sącz- Krynica klasy GP

**Oznaczenia inne**

- g** Istniejąca sieć gazowa

Wyrusze ze studium uwarunkowań i kierunków zagospodarowania przestrzennego gminy Łabowa uchwalonym uchwałą Nr XXIV/163/04 Rady Gminy Łabowa z dnia 3 grudnia 2004r. (z późn. zm)

**Legenda**


- cały obszar
- B

**Strefa dolinno-osadnicza** - dominacja mieszkalnictwa z usługami  
- do intensywniejszego rozwoju społ.-gospodarczego, przy zachowaniu ochrony istniejącej wartości przyrodniczych i kulturowych

**Strefy osadnicze - do intensywnego rozwoju**  
Tereny zabudowy mieszkaniowej, usługowej i zagrodowej oraz zabudowy techniczno-produkcyjnej o uciążliwości nie przekraczającej granic własności

Lasy i zadrzewienia

Tereny objęte zmianą planu

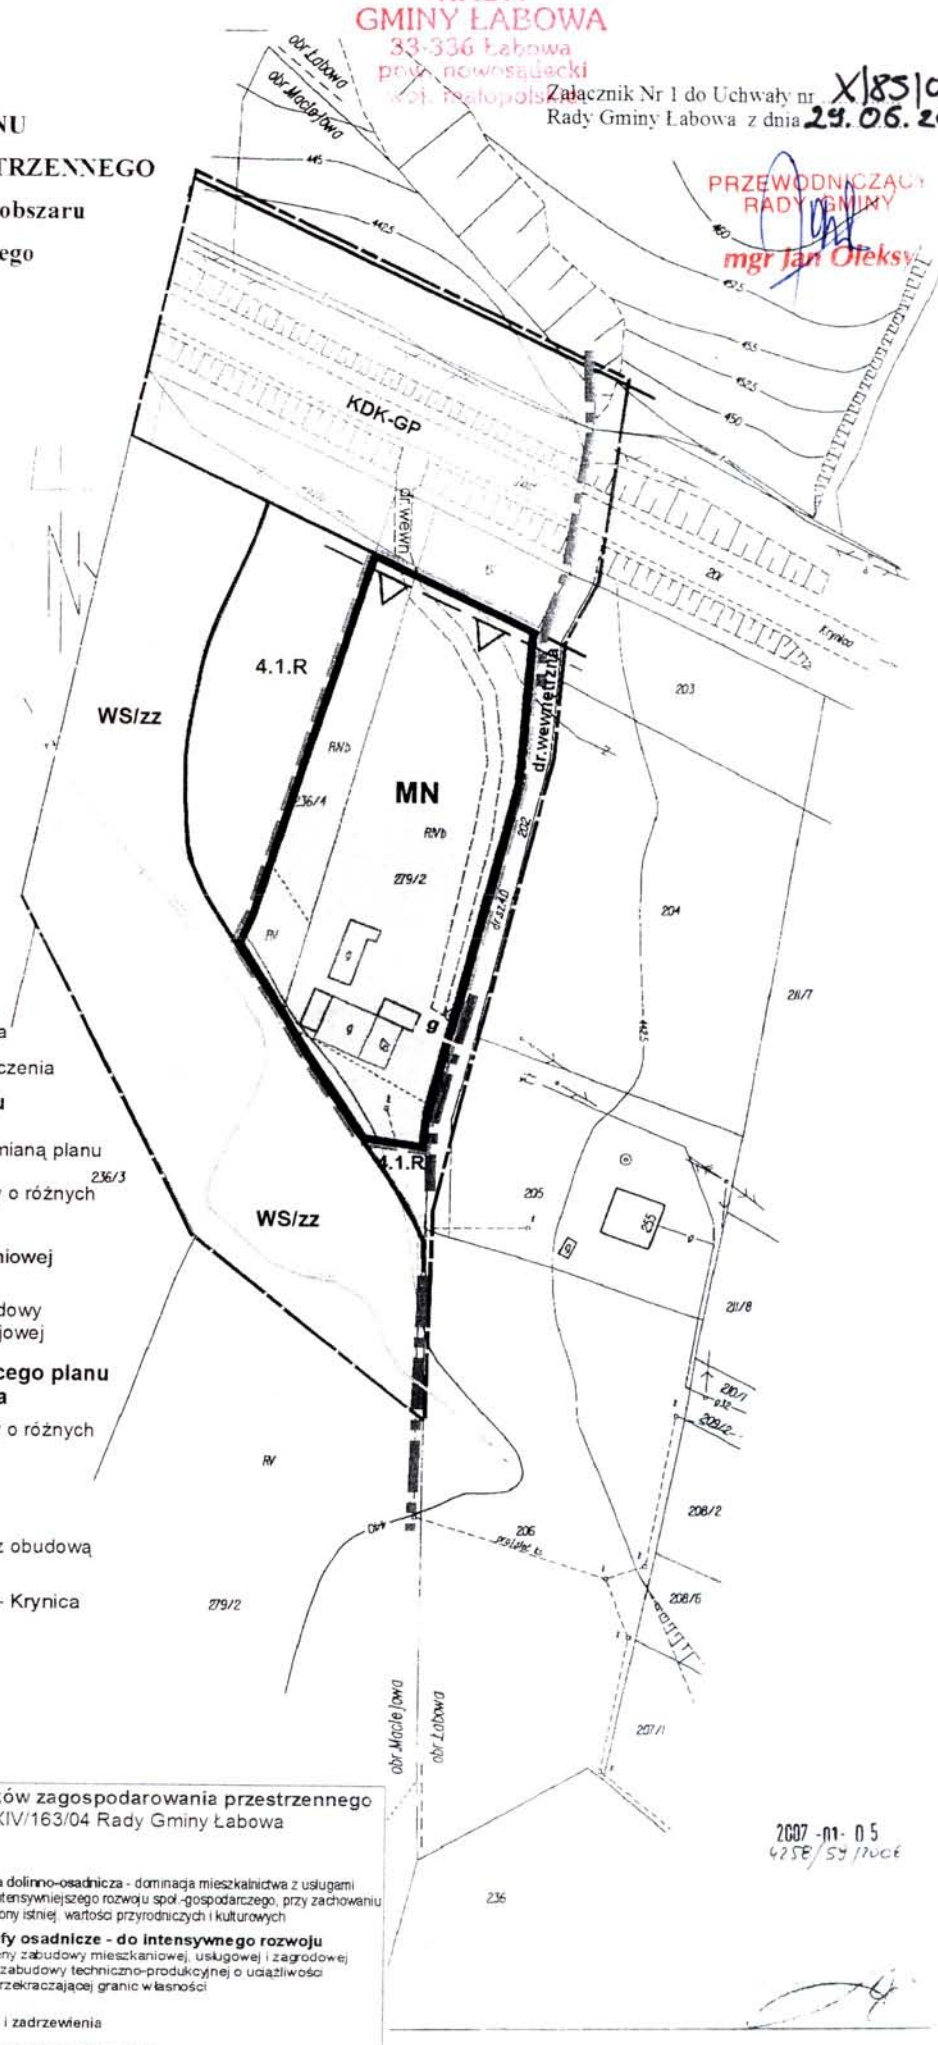

2007-n1-05  
42SE/53/1006