


W. DA
GMINY ŁABOWA
33-336 Łabowa
pow. nowosądecki
woj. małopolskie

Załącznik Nr 1 do uchwały Nr XII/97/2007
Rady Gminy Łabowa z dnia 13.08.2007

Wieś Nowa Wieś, część działki nr 205

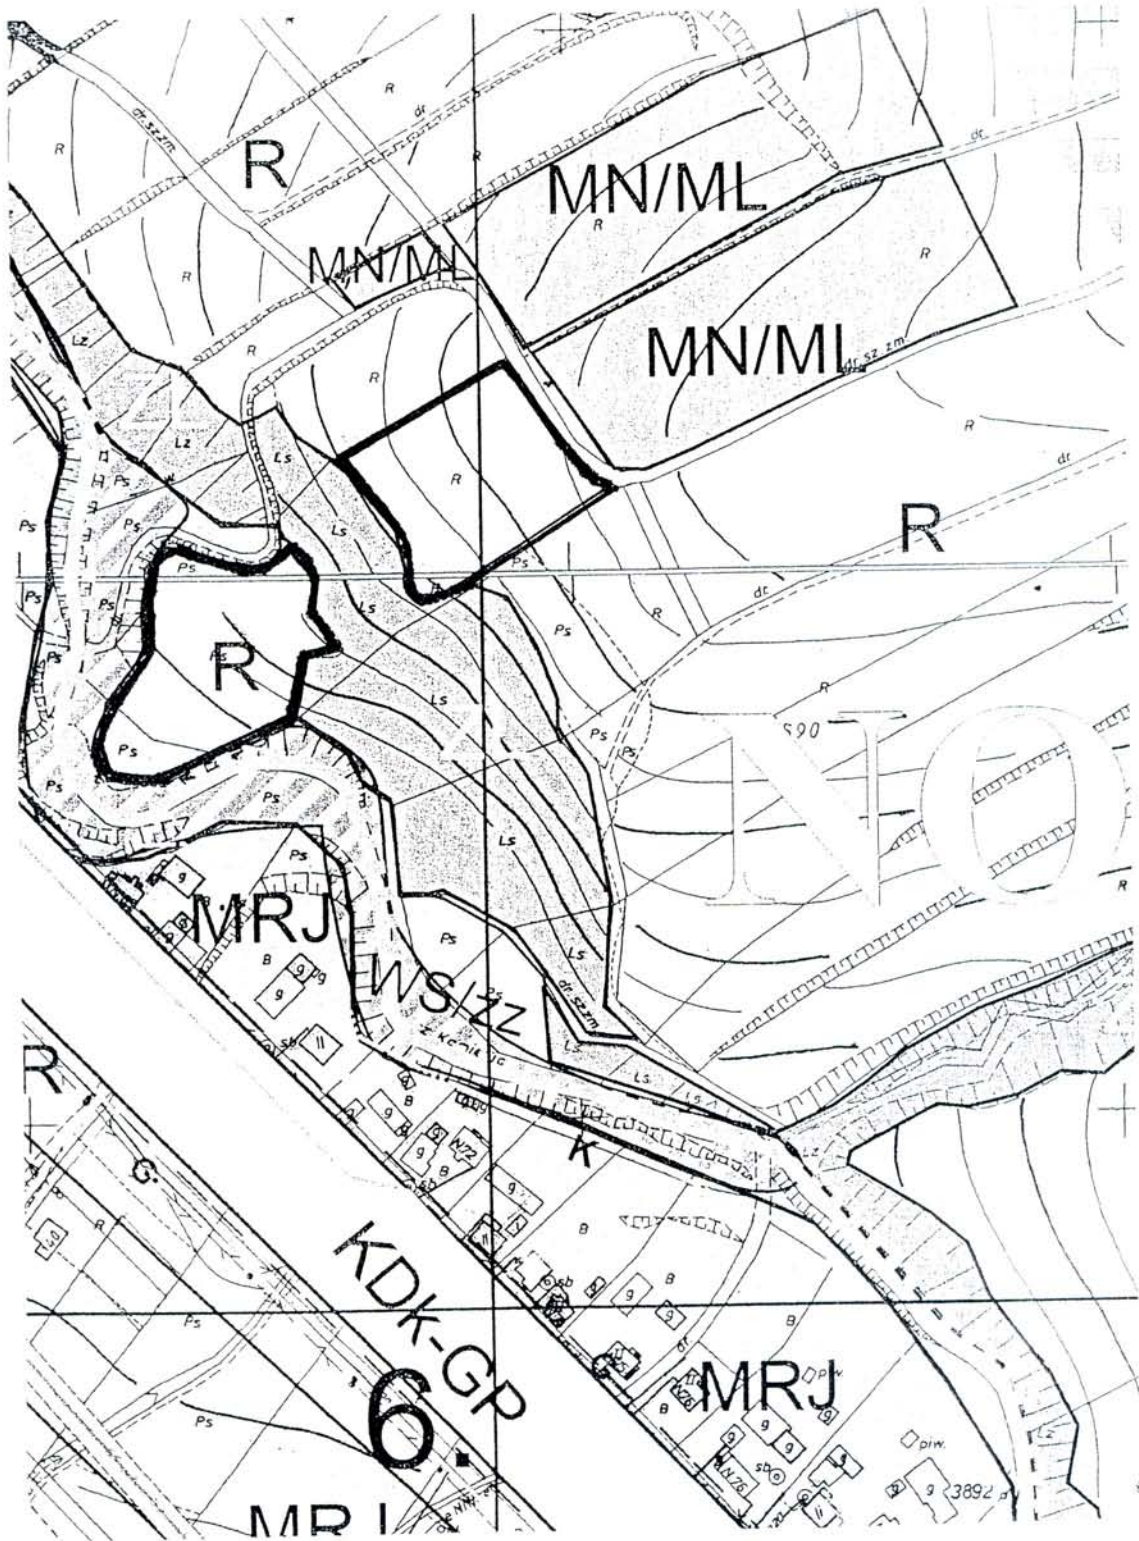

Granica opracowania

WICEPRZEWODNICZĄCA
RADY GMINY
Wanda Kaczorowska
mgr Wanda Kaczorowska