


WIEŚ WARDY  
GMINY ŁABOWA  
33-336 Łabowa  
pow. nowosądecki  
woj. małopolskie

Załącznik Nr 2 do uchwały Nr XII/98/2007  
Rady Gminy Łabowa z dnia 13.08.2007

Wieś Maciejowa, część działki nr 184

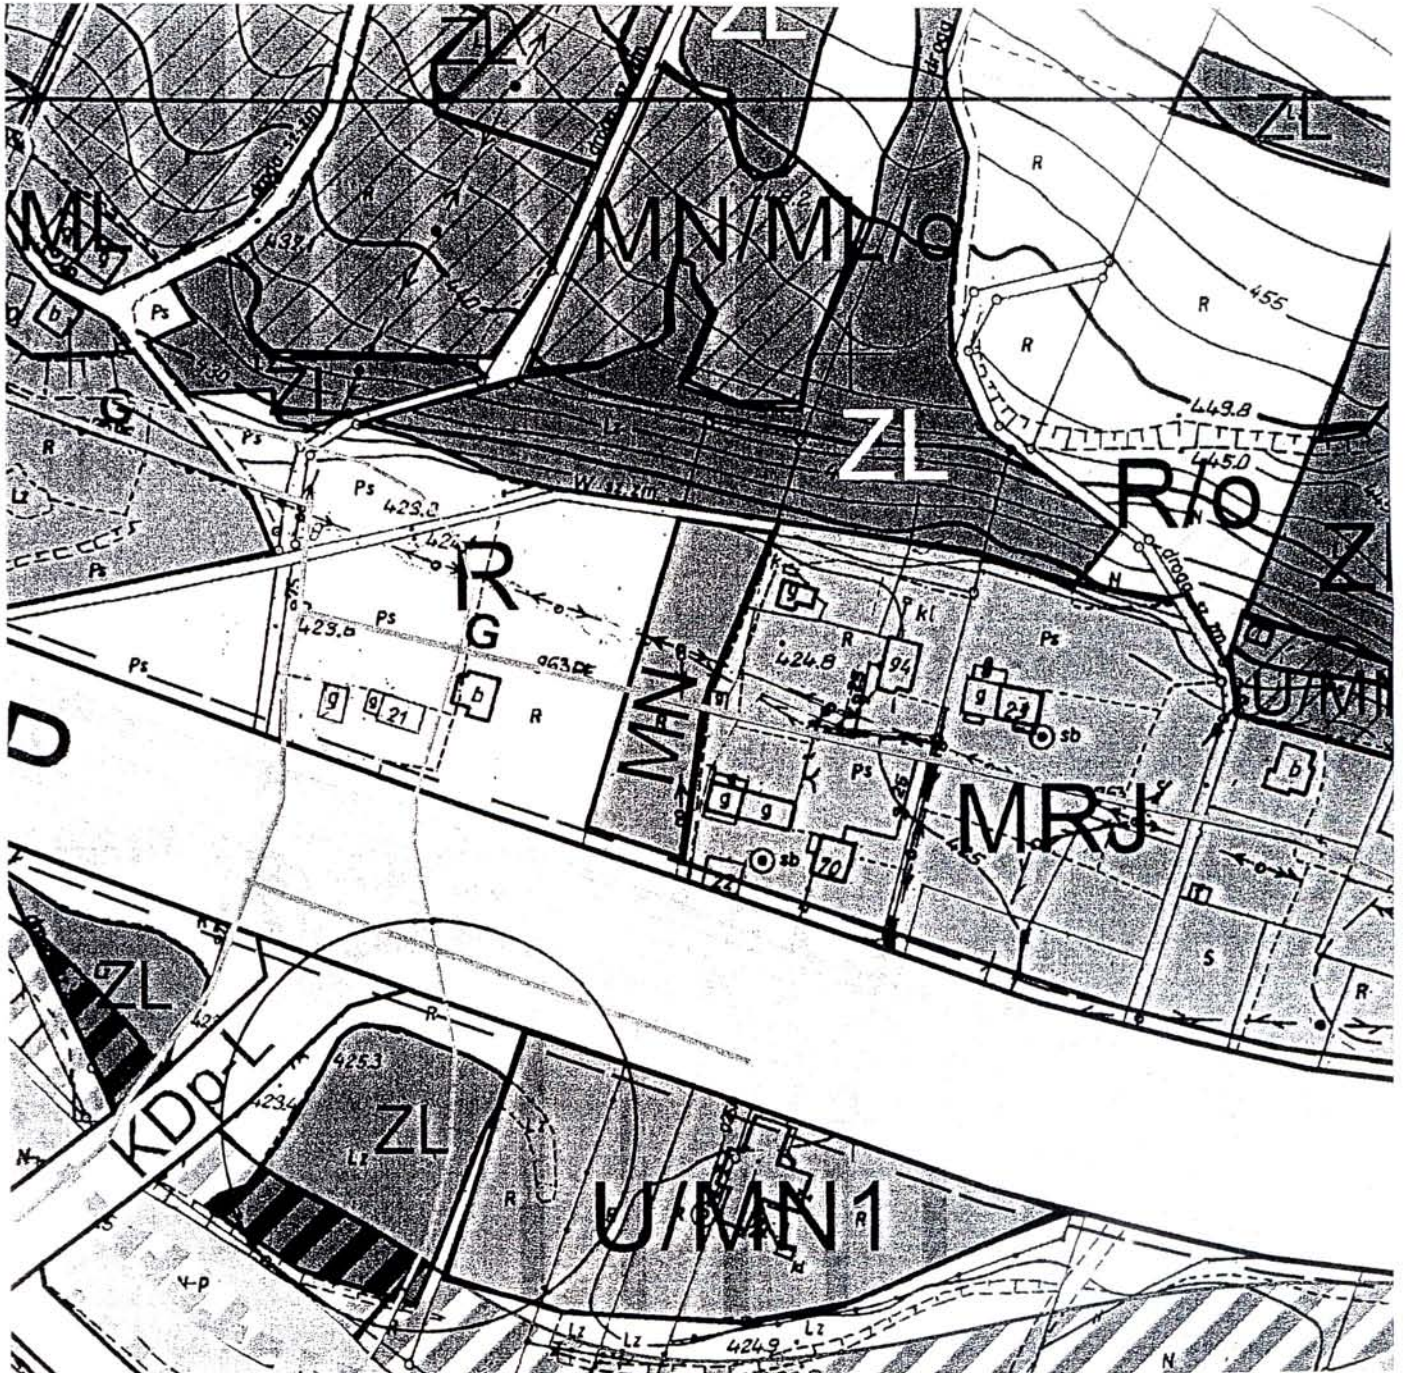

— Granica opracowania

WICEPRZEWODNICZĄCA  
RADY GMINY  
*Warda Kaczorowska*  
mgr Warda Kaczorowska