

**UCHWAŁA Nr XXV/177/08  
Rady Gminy Łabowa  
z dnia 30 września 2008 roku**

w sprawie: przystąpienia do zmiany miejscowego planu zagospodarowania przestrzennego Gminy Łabowa w sołectwie Czaczów z wyłączeniem obszaru Popradzkiego Parku Krajobrazowego.

Działając na podstawie art. 18 ust.2 pkt.5 ustawy z dnia 08 marca 1990 roku o samorządzie gminnym ( Dz. U. Z 2001 roku Nr 142 poz. 1591 z późniejszymi zmianami ), art. 3 ust. 1, art. 14 ustawy z dnia 27 marca 2003 r. o planowaniu i zagospodarowaniu przestrzennym (Dz. U. Nr 80 poz. 717 z późniejszymi zmianami) po wykonaniu czynności określonych w art. 14 ust. 5 – Rada Gminy Łabowa, na wniosek Wójta Gminy Łabowa uchwała co następuje:

**§ 1**

1. Przystępuje się do zmiany miejscowego planu zagospodarowania Przestrzennego Gminy Łabowa w sołectwie Czaczów z wyłączeniem obszaru Popradzkiego Parku Krajobrazowego, zatwierdzonego uchwałą Rady Gminy Łabowa Nr XX/128/2004 z dnia 31 sierpnia 2004 roku (Dz. Urzędowy Województwa Małopolskiego z 2004 roku Nr 344, poz. 3738 z późniejszymi zmianami) w zakresie przeznaczenia terenu obejmującego część działek nr 74/4, 75 położonych w Czaczowie na cele zabudowy budownictwa mieszkaniowego jednorodzinnego.
2. Granice opracowania określone zostały w załączniku graficznym nr 1 stanowiącym integralną część niniejszej uchwały.

**§ 2**

Plan wymieniony w § 1 zostanie sporządzony w oparciu o Studium uwarunkowań i kierunków zagospodarowania przestrzennego gminy Łabowa.

**§ 3**


Wykonanie uchwały powierza się Wójtowi Gminy Łabowa.

**§ 4**

Uchwała wchodzi w życie z dniem podjęcia i podlega ogłoszeniu przez rozplakatowanie obwieszczeń w miejscach publicznych na terenie gminy.

PRZEWODNICZĄCY  
RADY GMINY  
*mgr Jan Oleksy*



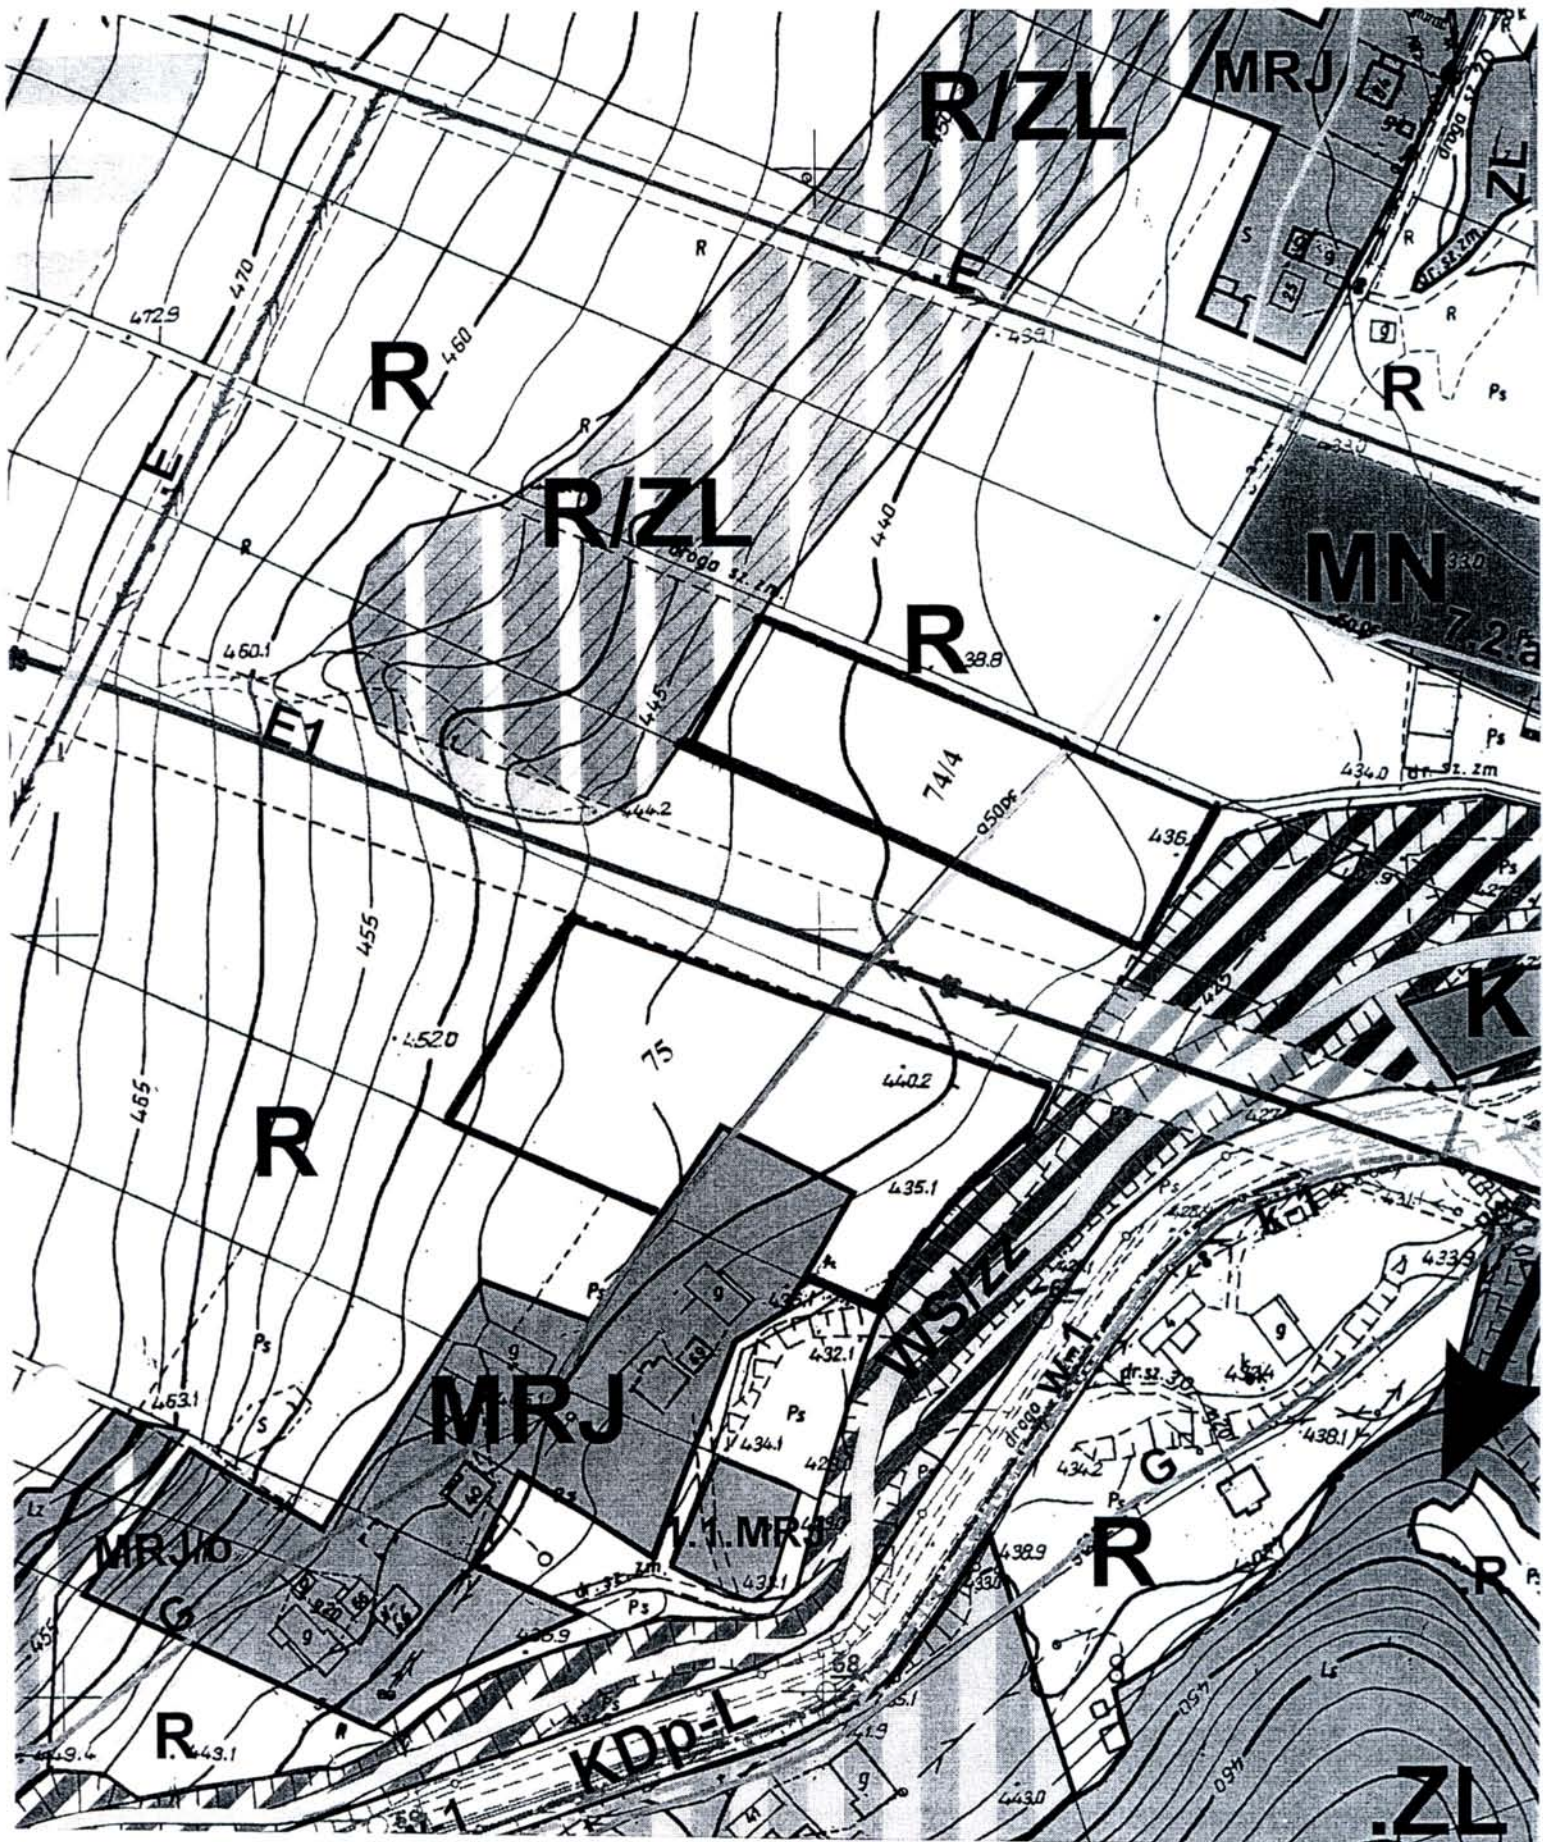

Czaczów dz. nr 74/4, 75

**————** Teren objęty opracowaniem

**RADA  
GMINY ŁĄBOWA**  
33-336 Łąbowa  
pow. nowosądecki  
woj. małopolskie

Załącznik nr 1 do Uchwały  
Rady Gminy Łąbowa  
Nr XXV/177/08.....  
z dnia 30 września 2008 roku.

PRZEWODNICZĄCY  
RADY GMINY  
*Jan Oleksy*  
mgr Jan Oleksy