

**UCHWAŁA Nr XXV/178/08
Rady Gminy Łabowa
z dnia 30 września 2008 roku**

w sprawie: przystąpienia do zmiany miejscowego planu zagospodarowania przestrzennego Gminy Łabowa w sołectwie Nowa Wieś z wyłączeniem obszaru Popradzkiego Parku Krajobrazowego.

Działając na podstawie art. 18 ust.2 pkt.5 ustawy z dnia 08 marca 1990 roku o samorządzie gminnym (Dz. U. Z 2001 roku Nr 142 poz. 1591 z późniejszymi zmianami), art. 3 ust. 1, art. 14 ustawy z dnia 27 marca 2003 r. o planowaniu i zagospodarowaniu przestrzennym (Dz. U. Nr 80 poz. 717 z późniejszymi zmianami) po wykonaniu czynności określonych w art. 14 ust. 5 – Rada Gminy Łabowa, na wniosek Wójta Gminy Łabowa uchwała co następuje:

§ 1

1. Przystępuje się do zmiany miejscowego planu zagospodarowania Przestrzennego Gminy Łabowa w sołectwie Nowa Wieś z wyłączeniem obszaru Popradzkiego Parku Krajobrazowego, zatwierdzonego uchwałą Rady Gminy Łabowa Nr XXV/167/2004 z dnia 30 grudnia 2004 roku (Dz. Urzędowy Województwa Małopolskiego z 2005 roku Nr 100, poz. 676 z późniejszymi zmianami) w zakresie przeznaczenia terenu obejmującego część działek nr 438/1, 547/1, 10/13/210/1 położonych w Nowej Wsi na cele zabudowy budownictwa mieszkaniowego jednorodzinne.
2. Granice opracowania określone zostały w załącznikach graficznych nr 1, 2, 3 stanowiących integralną część niniejszej uchwały.

§ 2


Plan wymieniony w § 1 zostanie sporządzony w oparciu o Studium uwarunkowań i kierunków zagospodarowania przestrzennego gminy Łabowa.

§ 3

Wykonanie uchwały powierza się Wójtowi Gminy Łabowa.


§ 4

Uchwała wchodzi w życie z dniem podjęcia i podlega ogłoszeniu przez rozplakatowanie obwieszczeń w miejscach publicznych na terenie gminy.

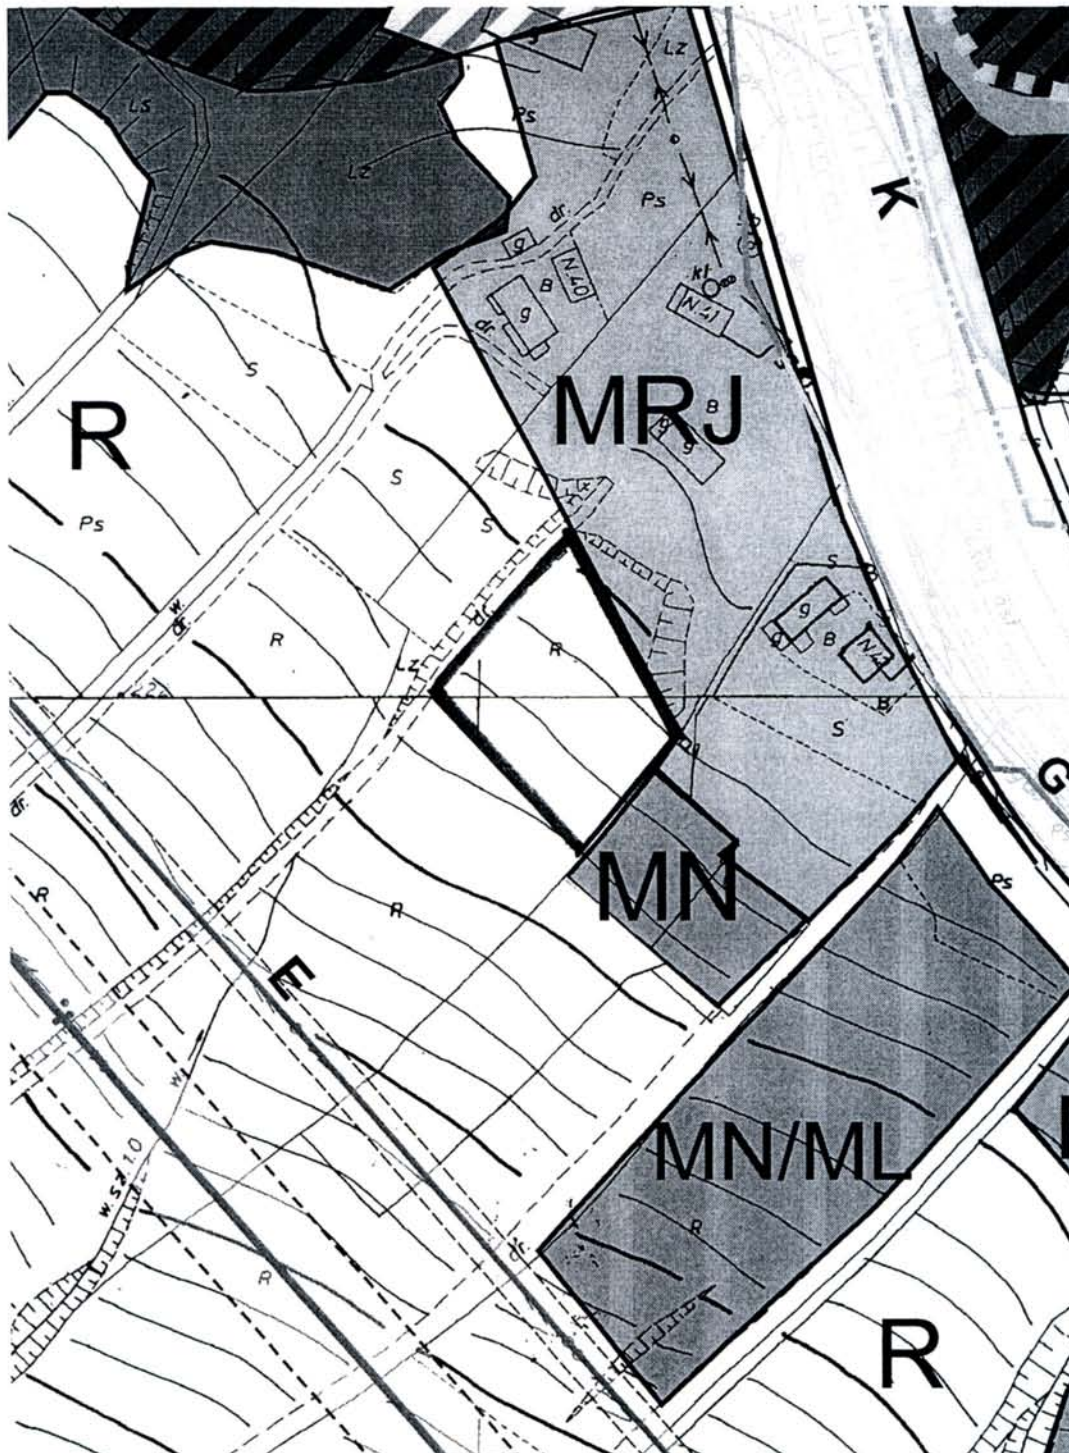


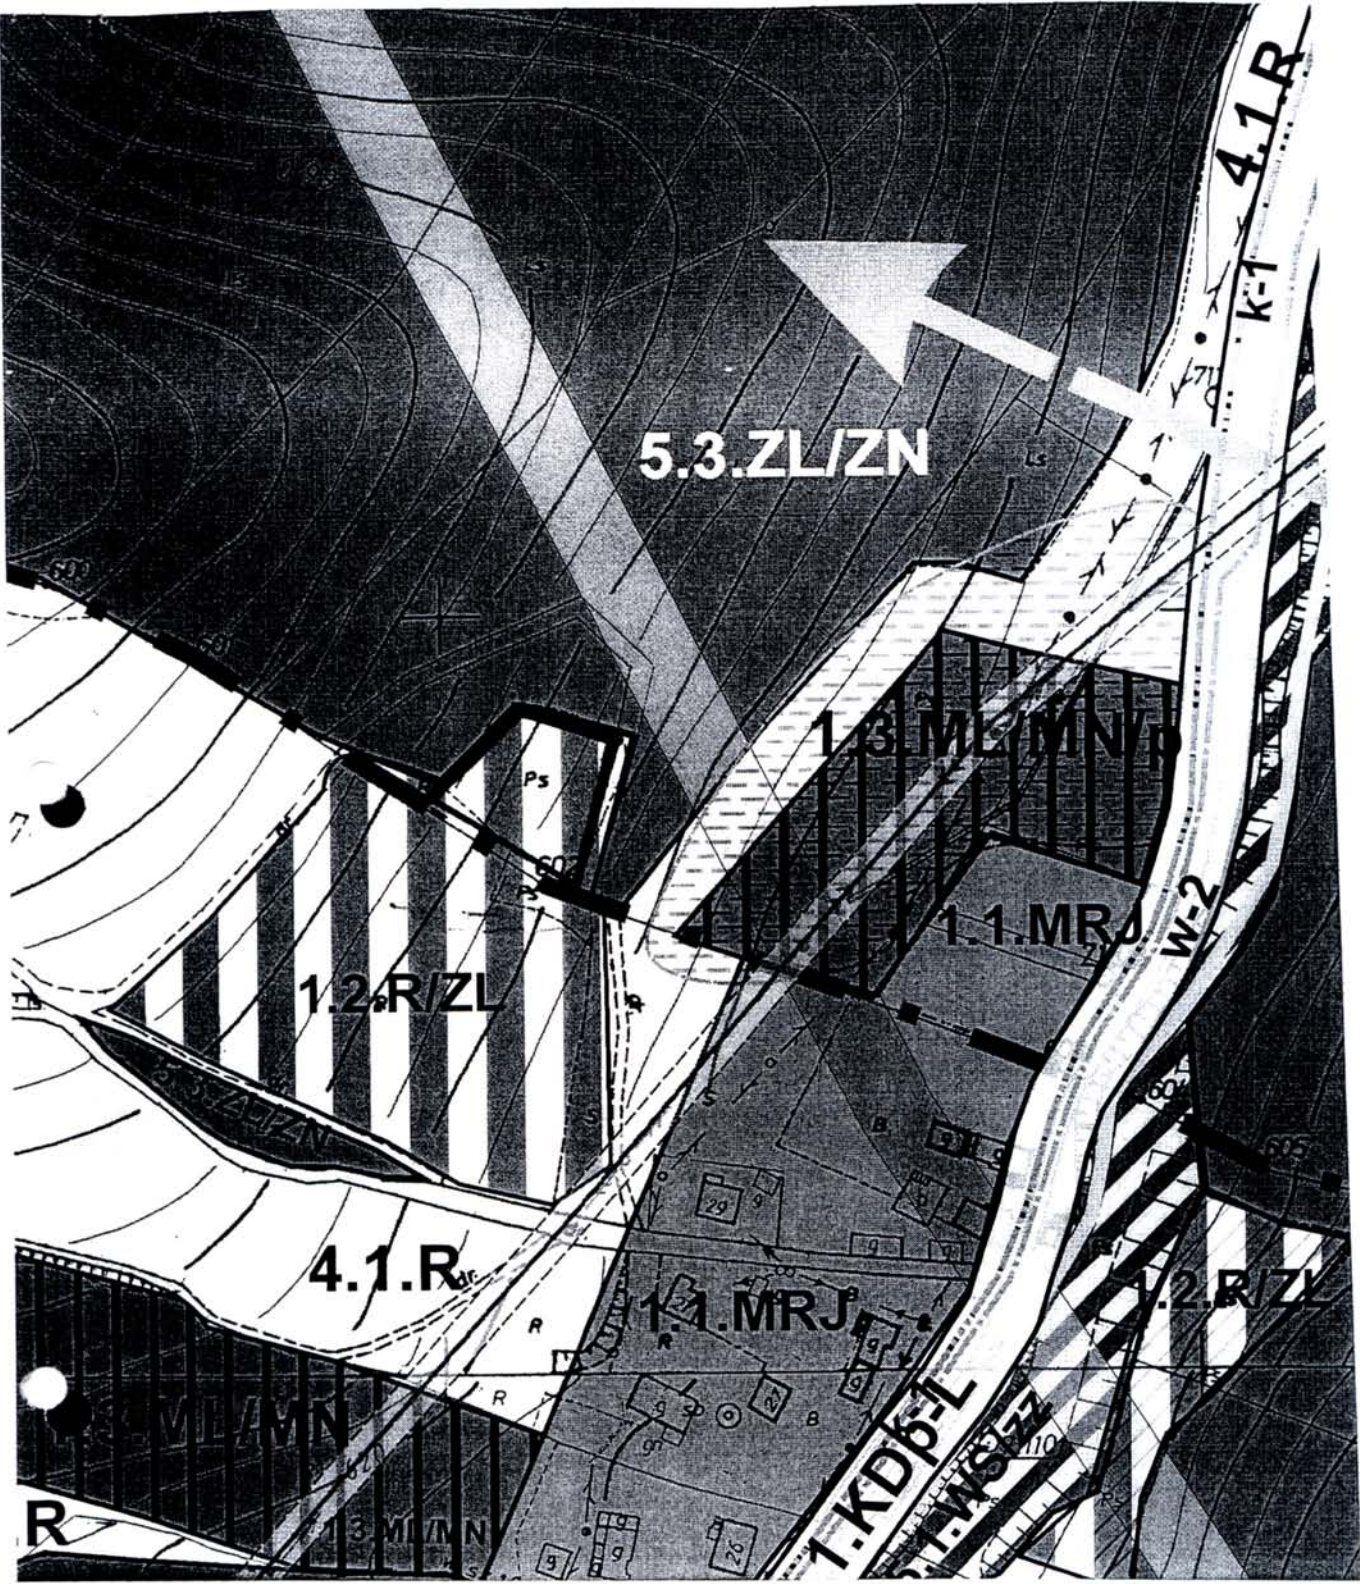
Nowa Wieś dz. nr 438/1

RADA
GMINY ŁĄBOWA
33-336 Łąbowa
pow. nowosadecki
woj. małopolskie

 Teren objęty opracowaniem

Załącznik nr 1 do Uchwały
Rady Gminy Łąbowa
Nr XXV/178/08.....
z dnia 30 września 2008 roku.

PRZEWODNICZĄCY
RADY GMINY

mgr Jan Oleksy



Nowa Wieś dz. nr 547/1


— Teren objęty opracowaniem

RADA
 GMINY ŁĄBOWA
 33-336 Łąbowa
 pow. nowosądecki
 woj. małopolskie

Załącznik nr 2 do Uchwały
 Rady Gminy Łąbowa
 Nr XXV.1.178/08.....
 z dnia 30 września 2008 roku.

PRZEWODNICZĄCY
 RADY GMINY

 mgr Jan Oleksy

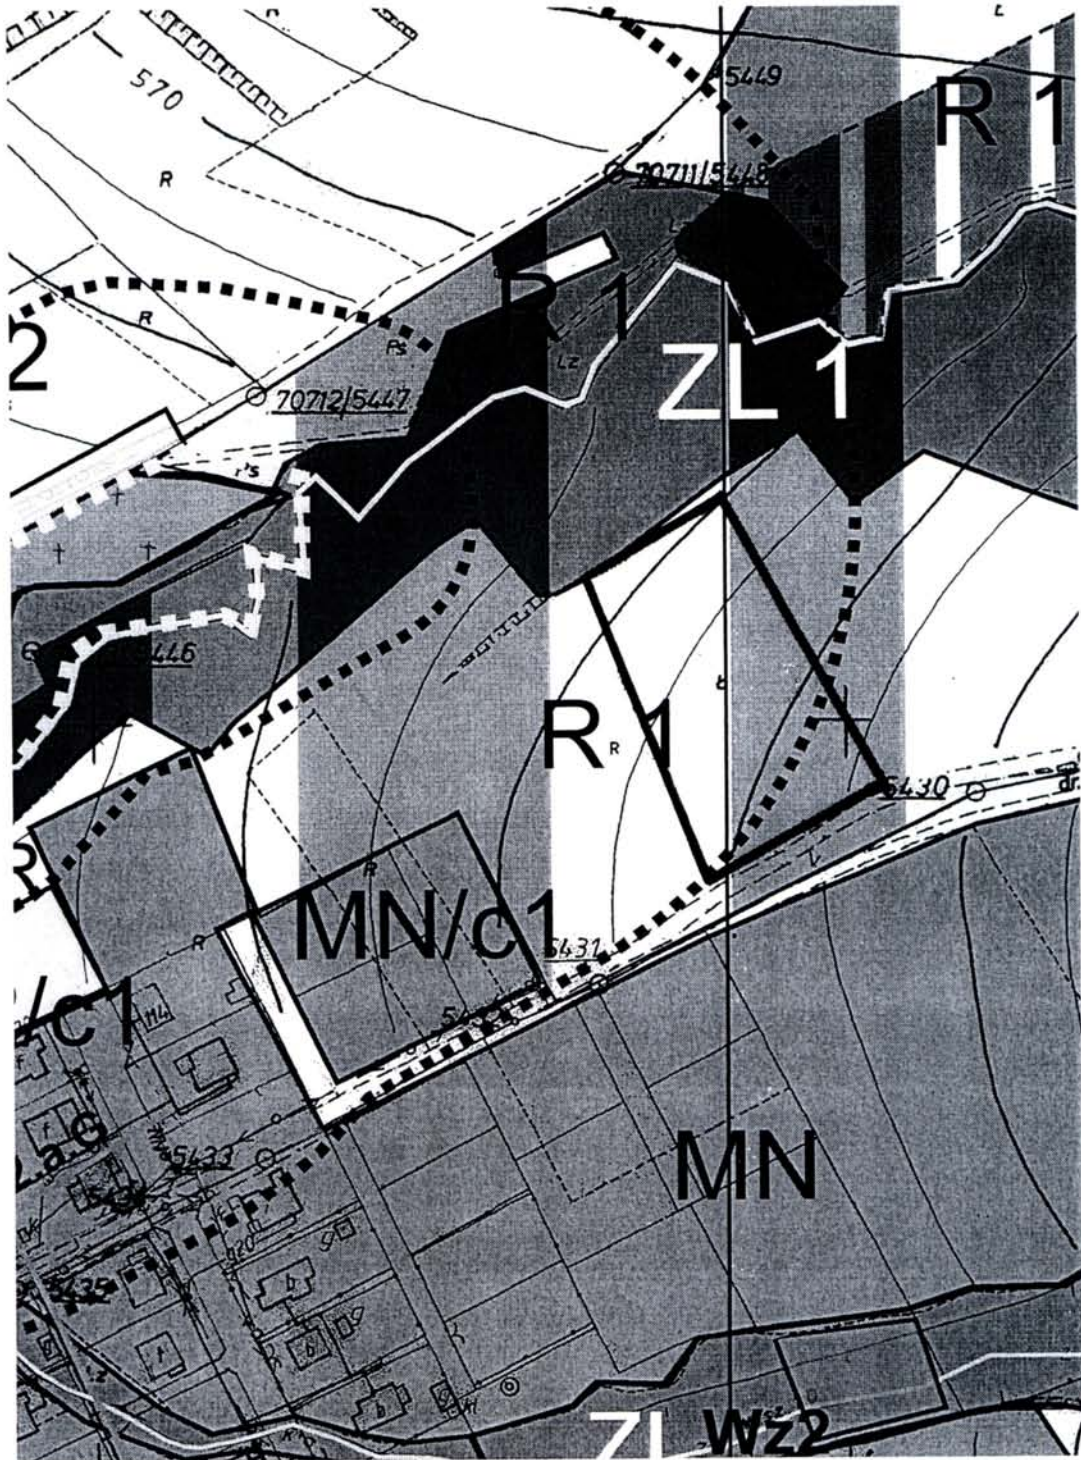

Nowa Wieś dz. nr 10/13/210/1

RADA
 GMINY ŁĄBOWA
 33-336 Łąbowa
 pow. nowosadecki
 woj. małopolskie

————— Teren objęty opracowaniem

Załącznik nr 3 do Uchwały
 Rady Gminy Łąbowa
 Nr XXV/178/08.....
 z dnia 30 września 2008 roku.

PRZEWODNICZĄCY
 RADY GMINY

 mgr Jan Oleksy