

**Uchwała Nr LIV/348/10  
Rady Gminy Łabowa  
z dnia 6 października 2010 roku**

**w sprawie: przystąpienia do zmiany miejscowego planu zagospodarowania przestrzennego Gminy Łabowa z wyłączeniem obszaru Popradzkiego Parku Krajobrazowego w sołectwie Maciejowa.**

Działając na podstawie art. 18 ust.2 pkt. 5 ustawy z dnia 8 marca 1990 r. o samorządzie gminnym (Dz. U. z 2001 roku Nr 142, poz. 1591 z późn. zmianami) oraz art. 3 ust. 1, art. 14 ust.1 i art. 27 ustawy z dnia 27 marca 2003 roku o planowaniu i zagospodarowaniu przestrzennym (Dz. U. Nr 80 z 2003 r, poz. 717 z późn. zmianami) – po wykonaniu czynności określonych w art. 14 ust. 5 ustawy o planowaniu i zagospodarowaniu przestrzennym – Rada Gminy Łabowa, na wniosek Wójta Gminy Łabowa uchwala, co następuje:

§ 1.

1. Przystępuje się do zmiany miejscowego planu zagospodarowania przestrzennego Gminy Łabowa z wyłączeniem obszaru Popradzkiego Parku Krajobrazowego – sołectwo Maciejowa, przyjętego uchwałą Nr XXV/164/2004 Rady Gminy Łabowa z dnia 30 grudnia 2004 r. (Dz. Urz. Wojew. Małopolskiego z 2005 r. Nr 99, poz.674 z późn. zm.) dotyczącej przeznaczenia działki nr 61 na tereny usług z dopuszczeniem mieszkalnictwa.
2. Granice opracowania zostały określone na załączniku graficznym nr 1, stanowiącym integralną część niniejszej uchwały.

§ 2.


Plan wymieniony w § 1 zostanie sporządzony w oparciu o Studium uwarunkowań i kierunków zagospodarowania przestrzennego Gminy Łabowa – zatwierdzone uchwałą Nr XXIV/163/04 Rady Gminy Łabowa z dnia 3 grudnia 2004 roku z późn. zmianami.

§ 3.

Wykonanie uchwały powierza się Wójtowi Gminy Łabowa.

§ 4.


Uchwała wchodzi w życie z dniem podjęcia i podlega ogłoszeniu na tablicy ogłoszeń Urzędu Gminy w Łabowej oraz na stronie internetowej Gminy.

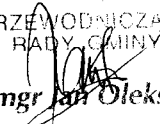PRZEWODNICZĄCY  
RADY GMINY  
  
mgr Jan Oleksy

RADA  
GMINY ŁABOWA  
33-201 ŁABOWA  
powiat łódzki, miasto II  
województwo łódzkie

Załącznik graficzny Nr 1 do Uchwały Nr LIV/348/10  
Rady Gminy Łabowa z dnia 6 października 2010 r.

Maciejowa, działka nr 61

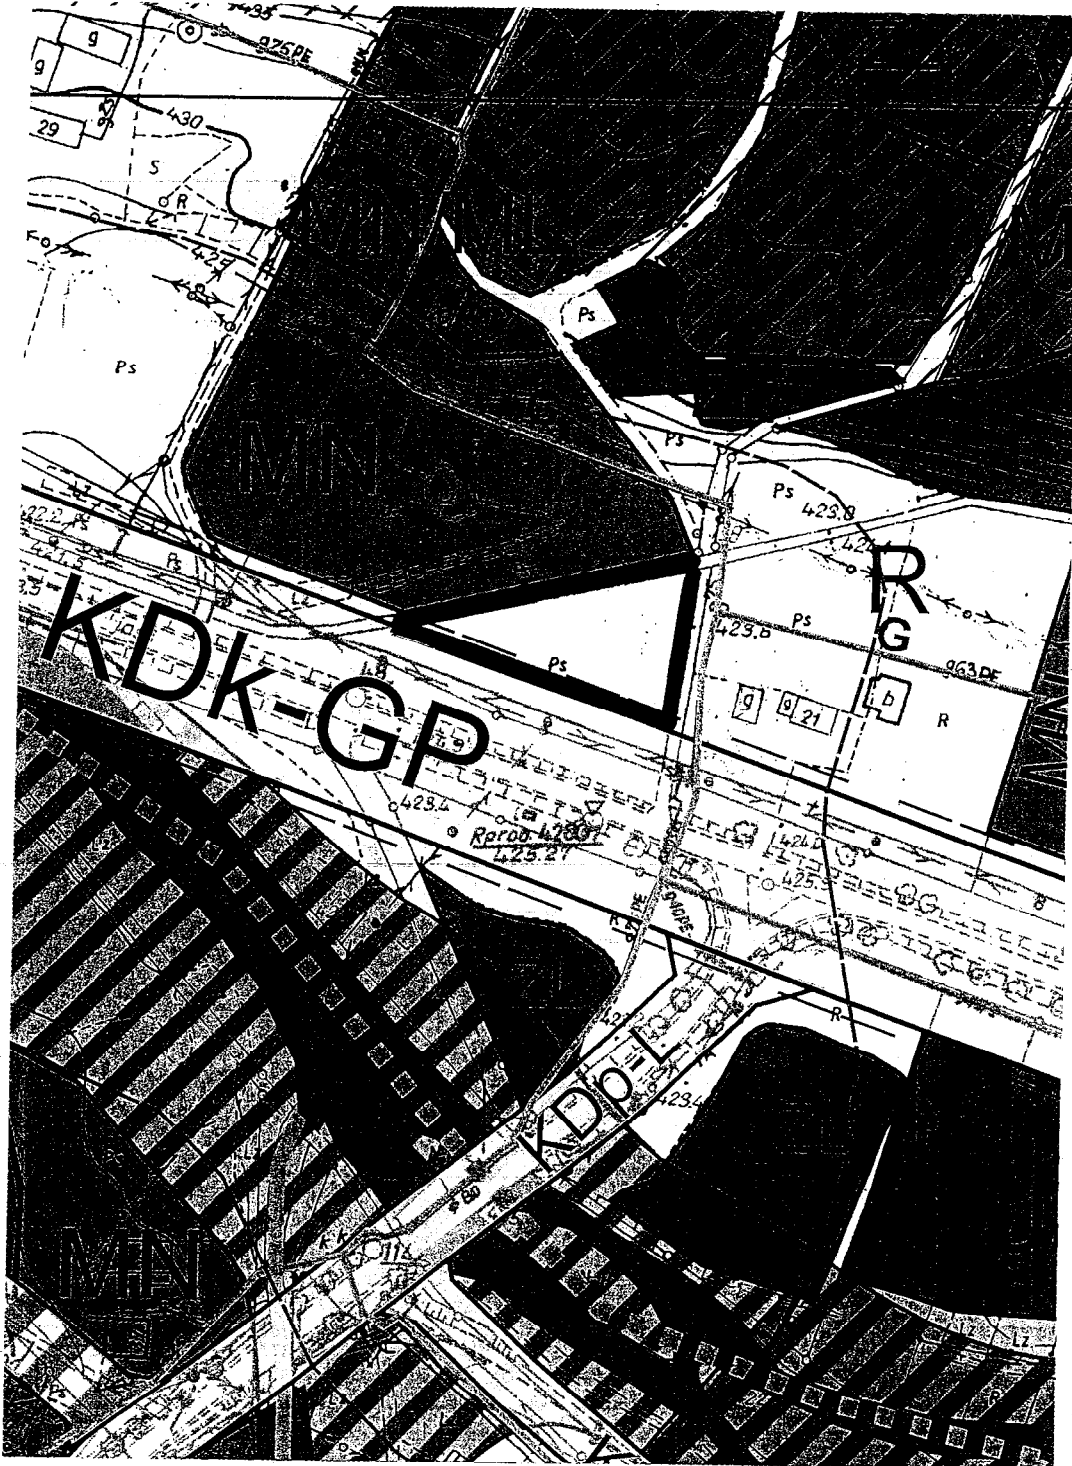

— granica opracowania

PRZEMODNIZACY  
RADY GMINY  
mgr Jan Oleksy